


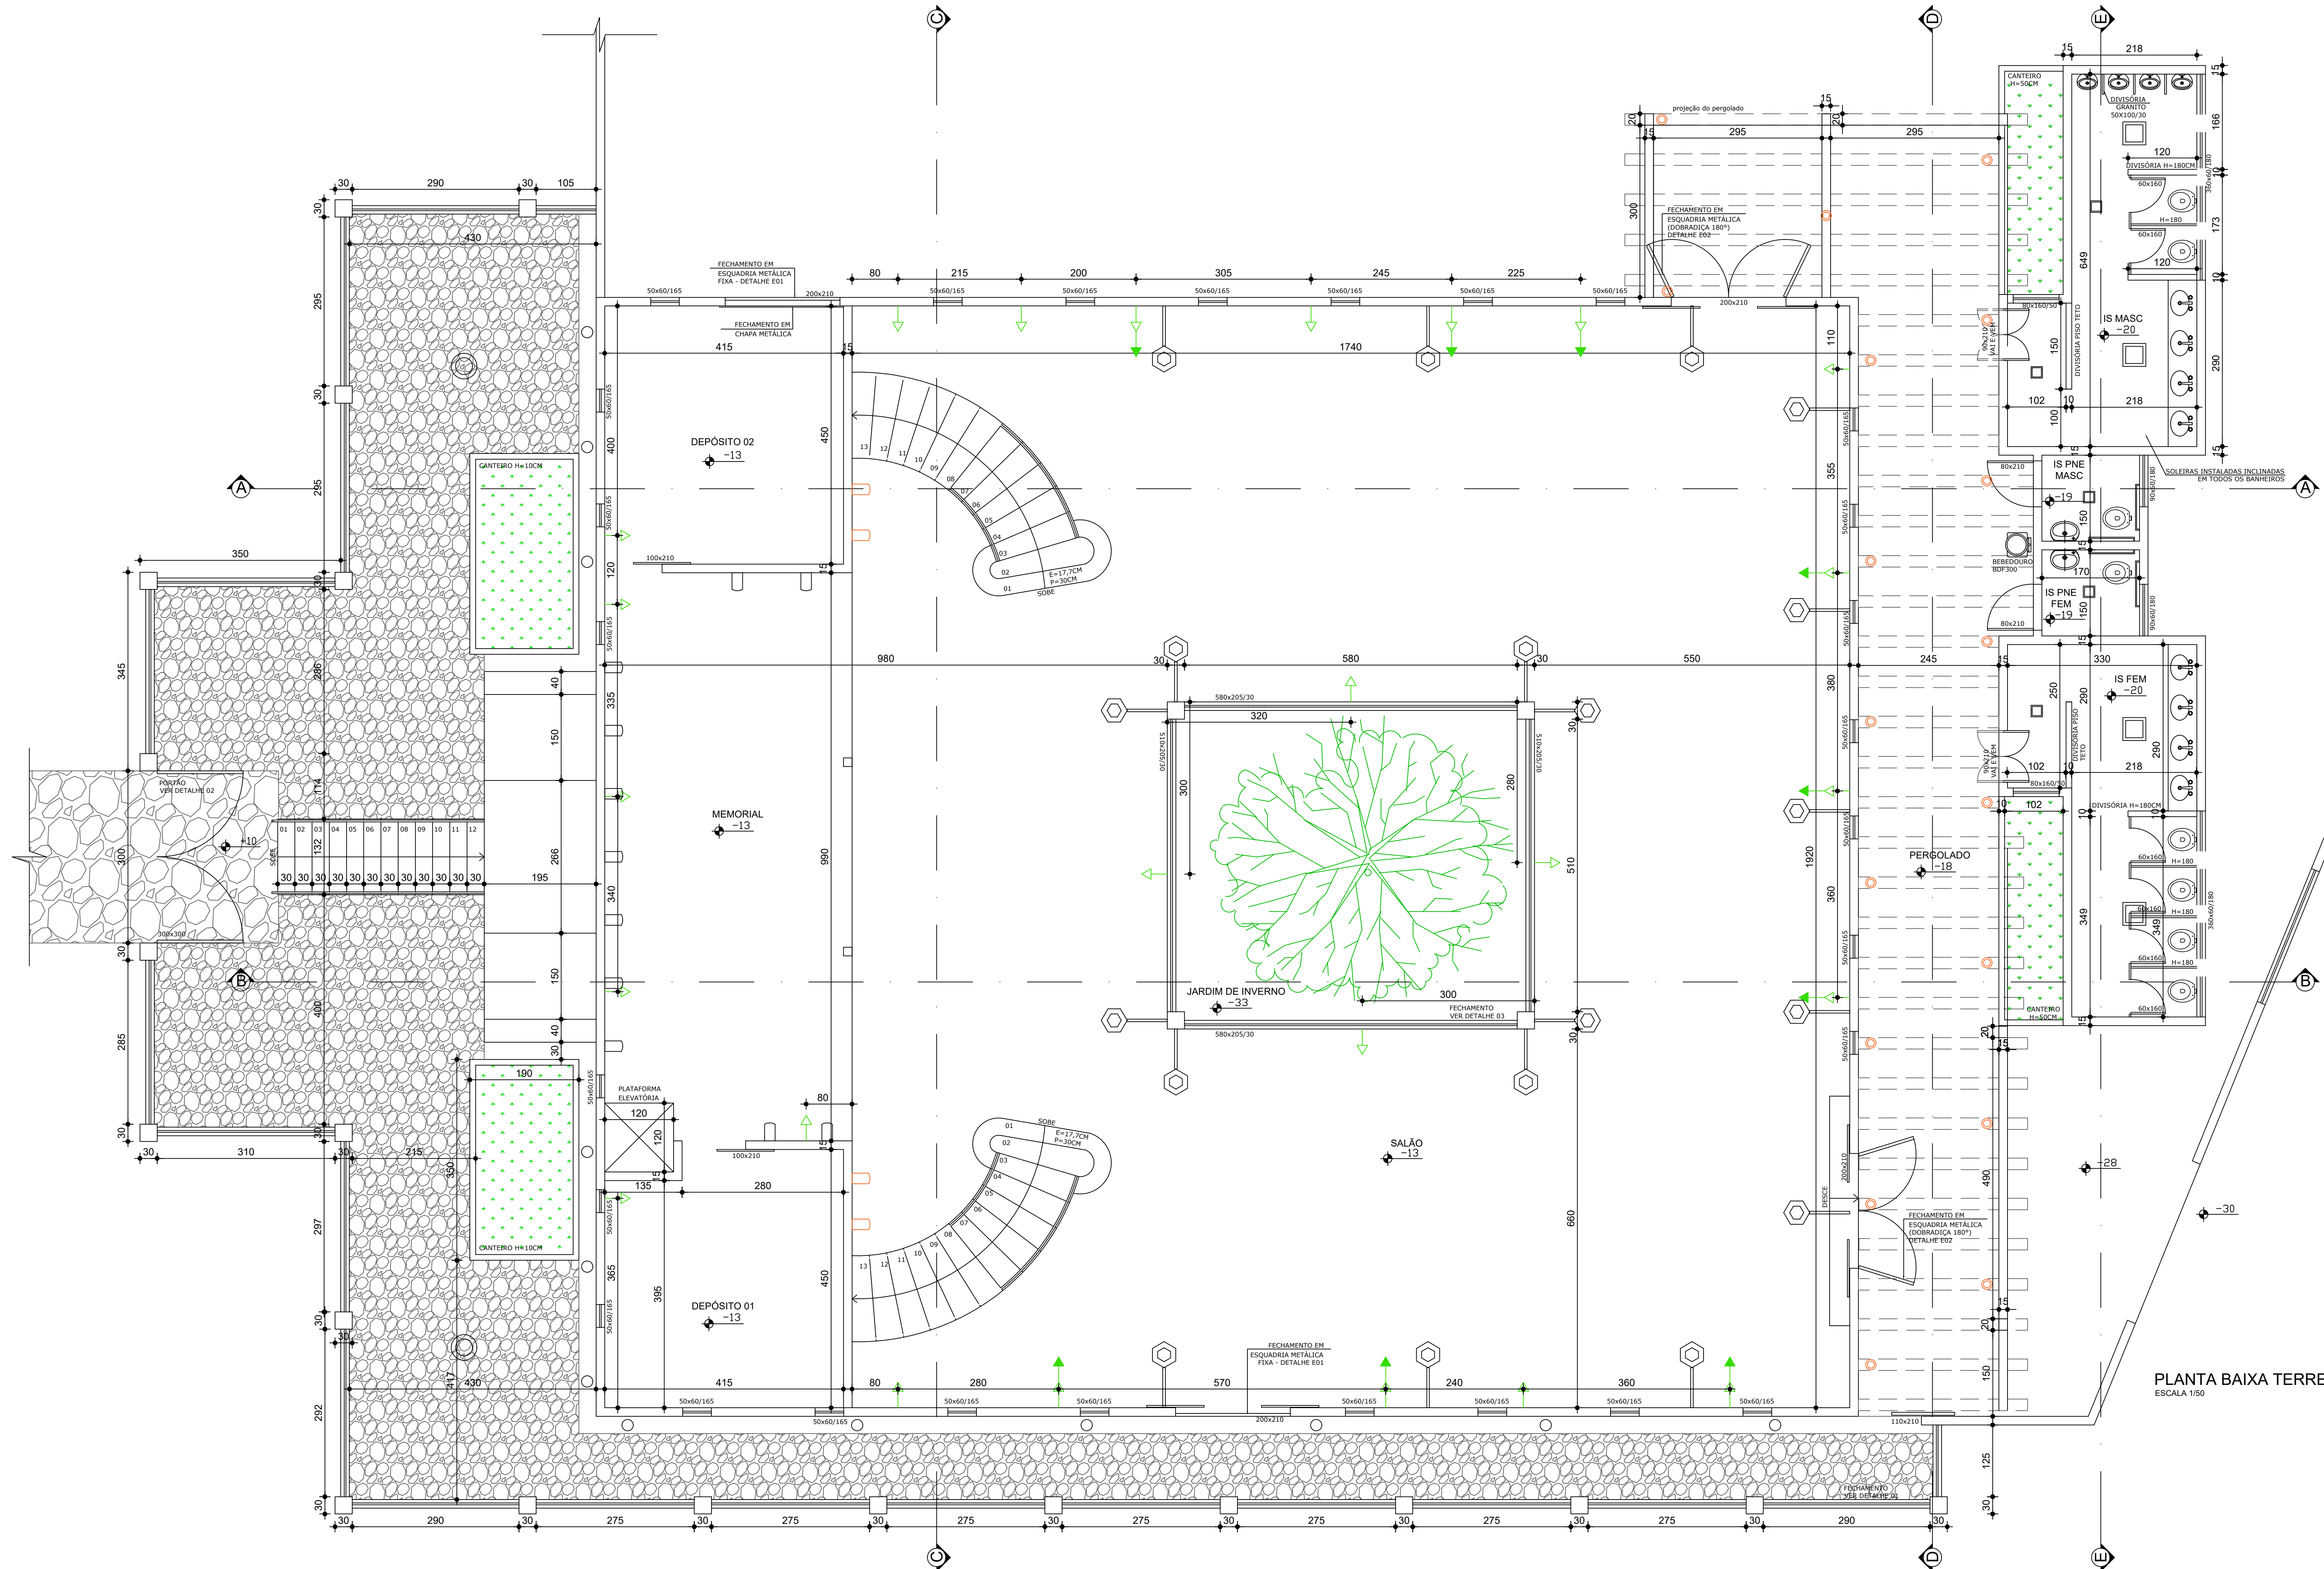

PLANTA BAIXA TERREO


ESCALA 1:50

LEGENDA

- TOMADA ALTA = 280CM
- TOMADA BAIXA = 30CM
- LUMINARIA ESTILO COLONIAL DE PAREDE - h = 320 cm
- LUMINARIA ESTILO COLONIAL DE TETO
- ARANDELA DUCTO CILINDRICO TUBO FACHO SIMPLES ABERTO - h = 190 cm
- ARANDELA DUCTO CILINDRICO TUBO FACHO SIMPLES ABERTO - h = 220 cm
- LUMINARIA ESTILO COLONIAL DE PAREDE - h = 260 cm
- POSTE
- SPOT DE SOBREPOR CILINDRO DE TETO
- ILUMINAÇÃO DE PISO
- SPOT DE EMBUTIR 20x20
- SPOT DE EMBUTIR 40x40

NOTA:

- EDIFICAÇÃO DE INTERESSE CULTURAL TOMBADO (DECRETO: 175/2003, INSCRIÇÃO 01/2003, REGISTRO N° 1197);
- TODAS AS CARACTERÍSTICAS DEVEM SER MANTIDAS (ESQUADRIAS, COBERTURA, ETC);
- TODAS AS LUMINÁRIAS DEVEM SER DE FERRO COM LAMPADAS DE LED, MODELO FILAMENTO, TEMPERATURA 3000 K;
- GUARDA CORPO EM FERRO DE ACORDO COM DETALHAMENTO;
- PISO EM CIMENTO QUEIMADO CINZA CLARO;
- PISO DA VARANDA E PERGOLADO EM LADRILHO HIDRAULICO MODELO APROVADO PELAS ARQUITETAS;
- REVESTIMENTOS PAREDES DOS BANHEIROS EM PORCELANATO 20x20 E PISO EM PORCELANATO 60x60, CONFORME MEMORIAL. LOUÇAS E METAIS SANITARIOS DE ACORDO COM MEMORIAL DESCRITIVO;
- RECUPERAÇÃO DE ESQUADRIAS EXISTENTES.
- HALL DE EXPOSIÇÕES EM PISO DE MADEIRA APARENTE.

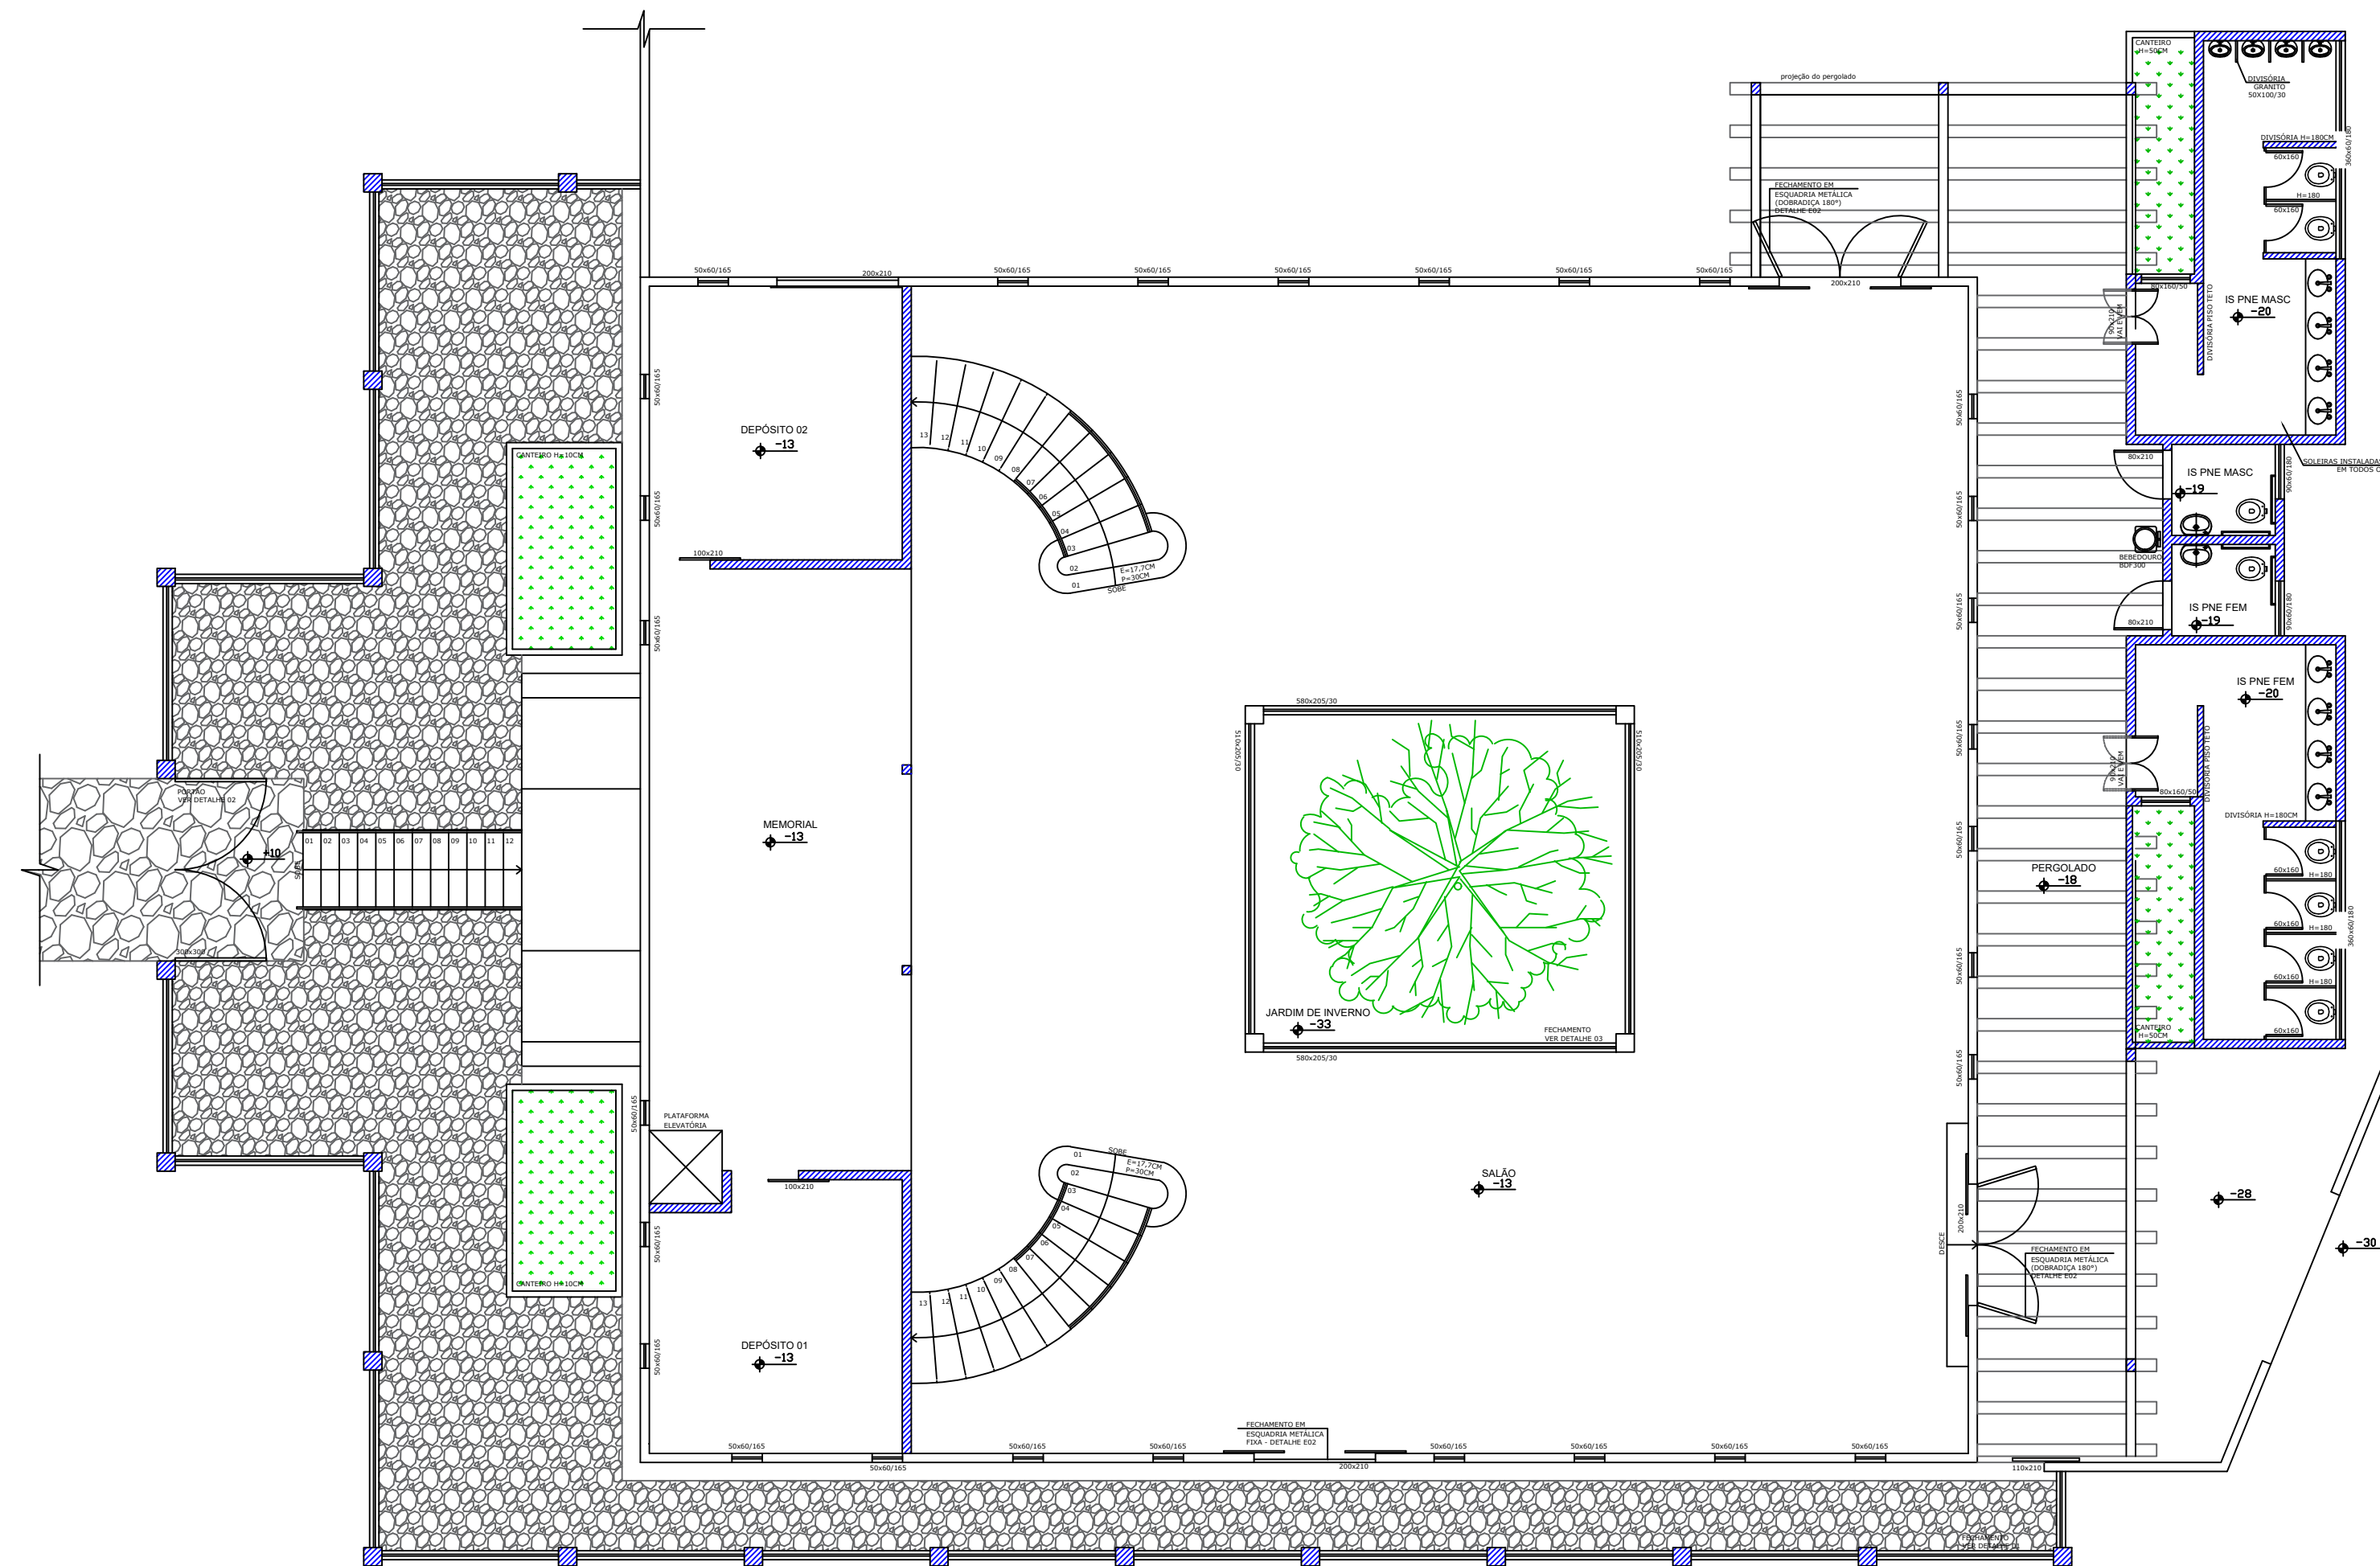


PLANTA BAIXA TERREO -

CONSTRUIR E DEMOLIR

ESCALA 1:100


- LEGENDA
- EXISTENTE A REGULARIZAR
 - DEMOLIR
 - CONSTRUIR

CIENTE	PREFEITO:	D ^o GIANNE DE OLIVEIRA NUNES PREFEITURA MUNICIPAL DE LAGOA DA PRATA CNPJ 13.318.618/0001-60	
	SECRETÁRIO:	LAIANA CAROSO DE MIRANDA E MODESTO SECRETARIA MUNICIPAL DE CULTURA E TURISMO	
PARA USO DA PREFEITURA	EDIFICAÇÕES	EM APROVAÇÃO	
		ÁREA DE PROJEÇÃO	596,34 m²
		ÁREA A REGULARIZAR	396,07 m²
		ÁREA A CONSTRUIR	218,99 m²
TERRENO	EDIFICAÇÕES	ÁREA A DEMOLIR	...
		ÁREA TOTAL	615,06 m²
		N° DO LOTE	...
		N° DA QUADRA	...
TERRENO	EDIFICAÇÕES	LOGRADOURO (S)	MARIA TEREZA WINTER COM RUA SERGIPE (PRAÇA DONA ALEXANDRINA)
		SOLICITANTE:	SECRETARIA DE CULTURA
		PROGRAMA:	ADEQUAÇÃO MUSEU
		RESPONSÁVEL TÉCNICO:	TAIS CRISTINA AMORIM ARQUITETA E URBANISTA CAU - A51861-1
TERRENO	EDIFICAÇÕES	PROPRIETÁRIO:	PREFEITURA MUNICIPAL DE LAGOA DA PRATA
		DETALHE:	PLANTA BAIXA TERREO E DEMOLIR/CONSTRUIR
		USO:	SETOR DE OBRAS E URBANISMO
		TÍTULO:	PROJETO MUSEU

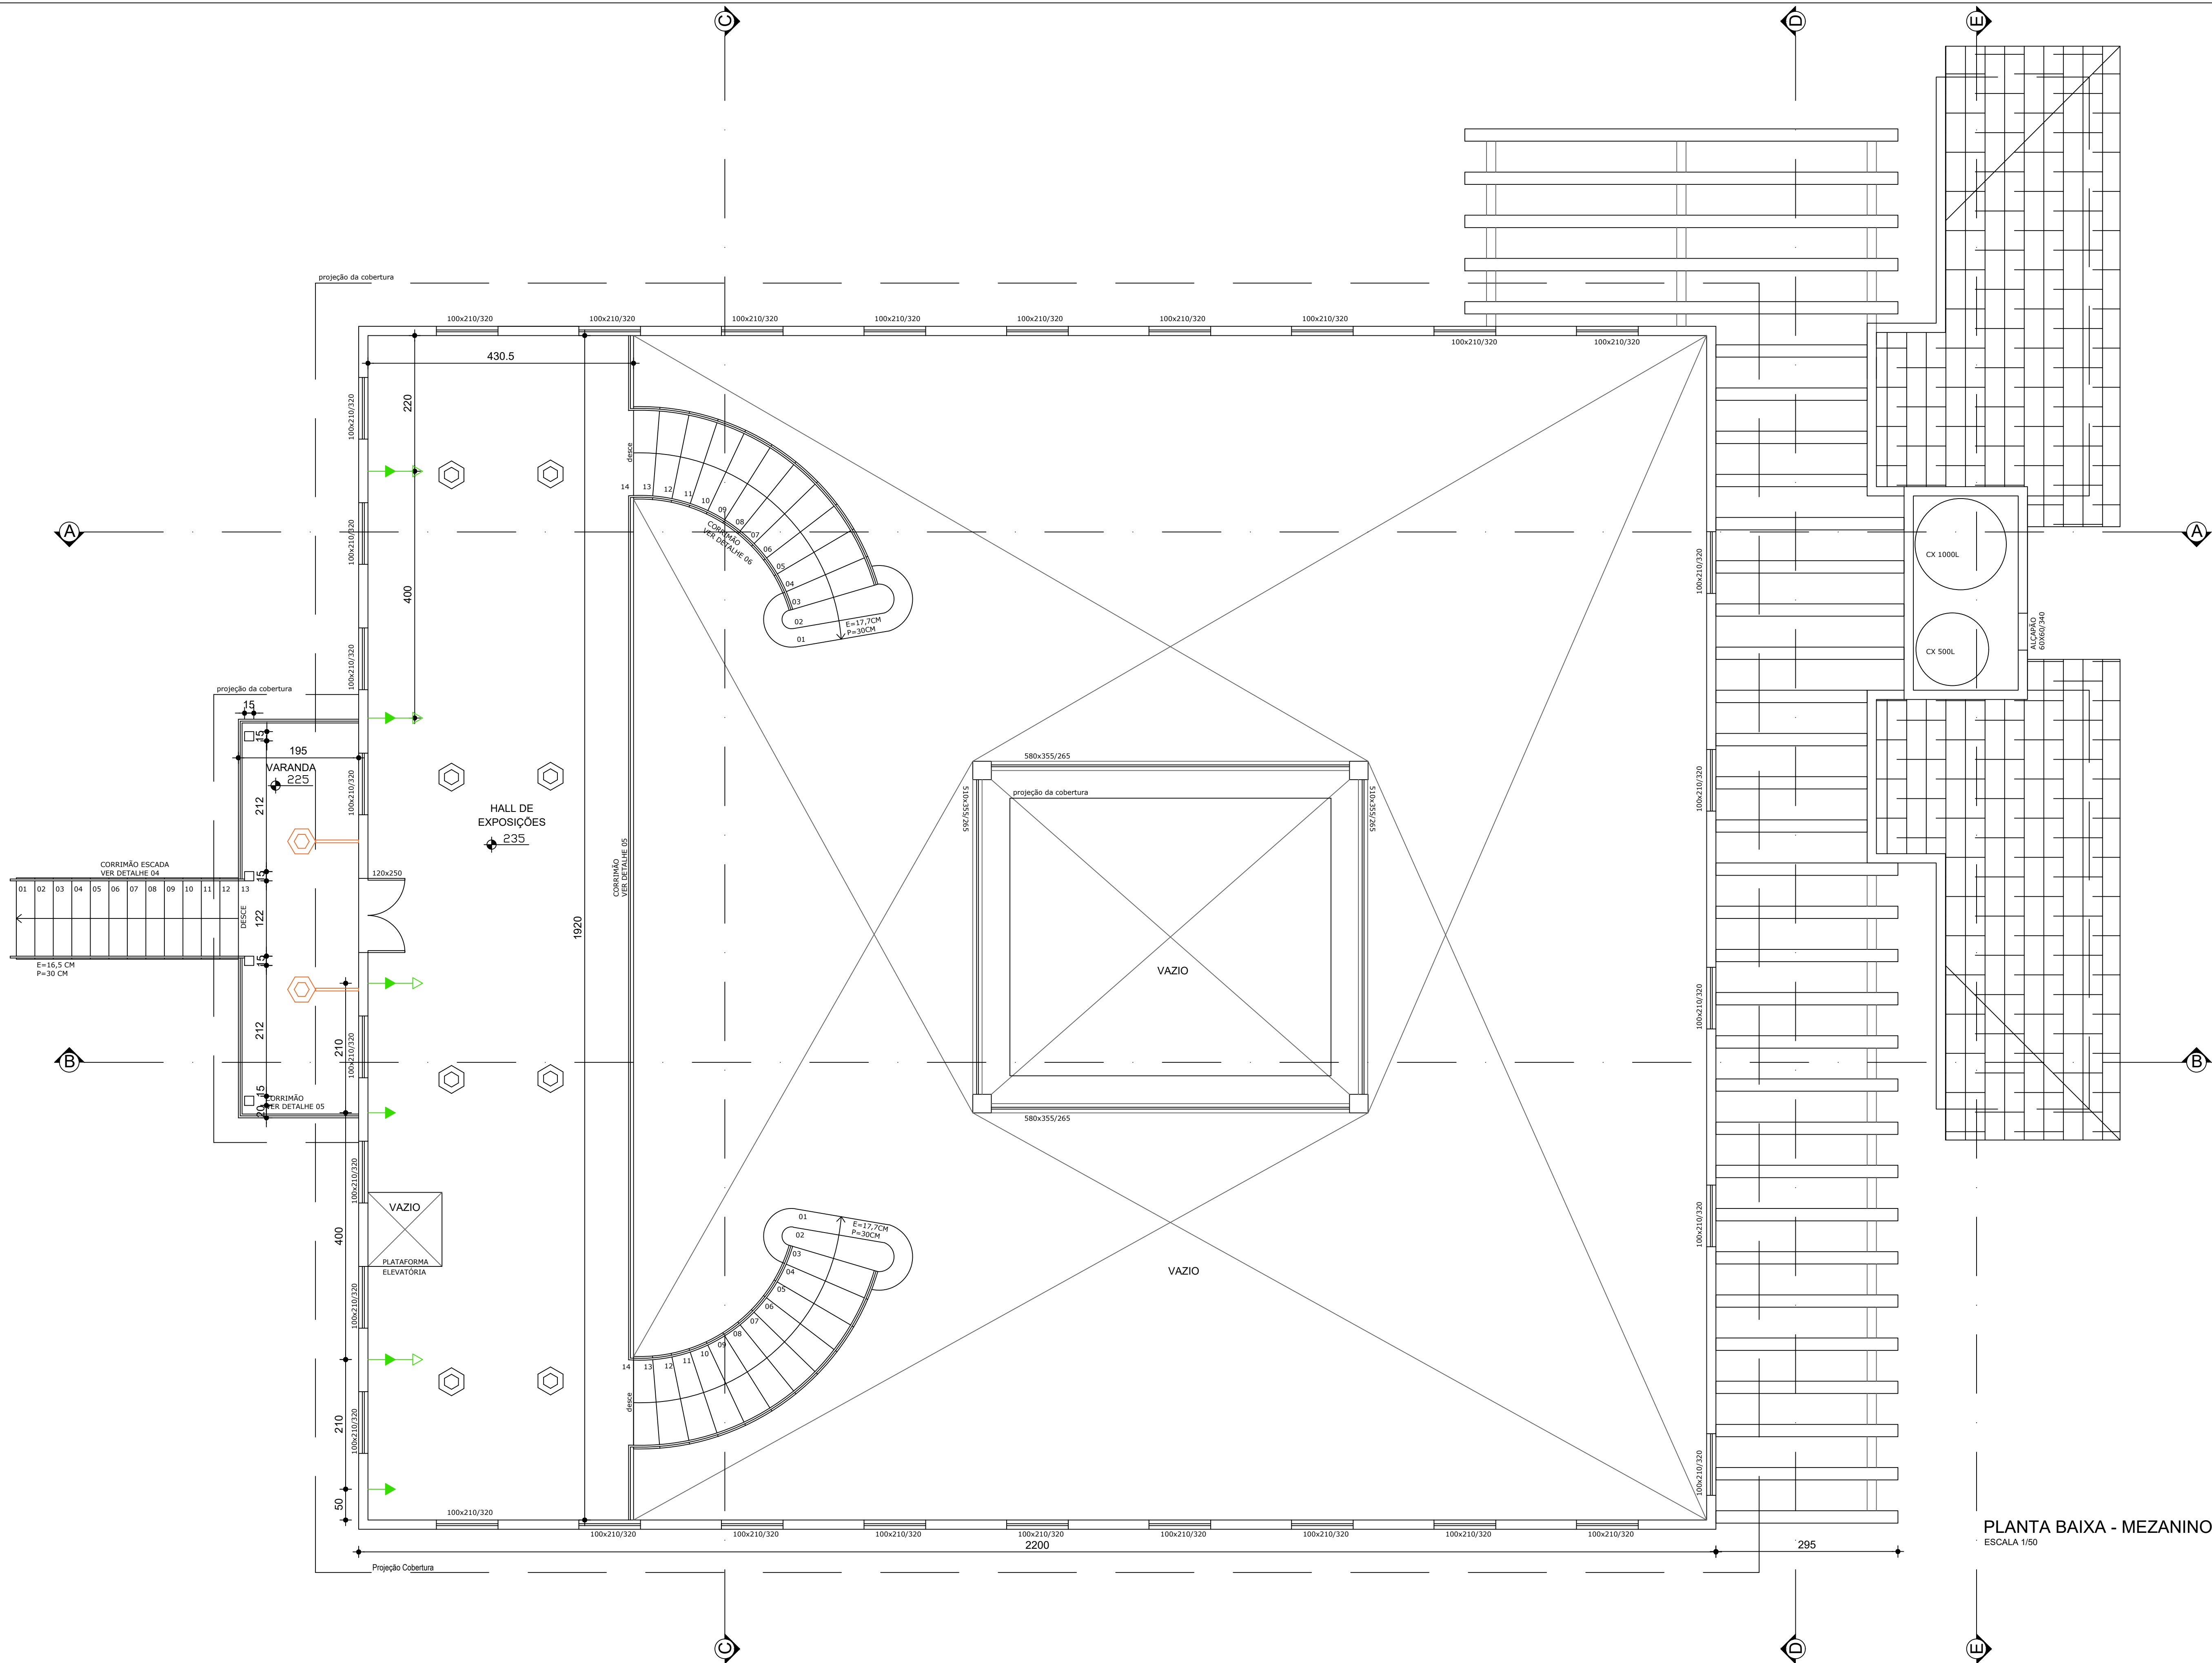

- LEGENDA
- TOMADA ALTA = 280CM
 - TOMADA BAIXA = 30CM
 - LUMINARIA ESTILO COLONIAL DE PAREDE - h = 320 cm
 - LUMINARIA ESTILO COLONIAL DE TETO
 - ARANDELA DUCTO CILINDRICO TUBO FACHO SIMPLES ABERTO - h = 190 cm
 - ARANDELA DUCTO CILINDRICO TUBO FACHO SIMPLES ABERTO - h = 220 cm
 - LUMINARIA ESTILO COLONIAL DE PAREDE - h = 260 cm
 - POSTE
 - SPOT DE SOBREPOR CILINDRO DE TETO
 - ILUMINAÇÃO DE PISO
 - SPOT DE EMBUTIR 20x20
 - SPOT DE EMBUTIR 40x40


PLANTA BAIXA - MEZANINO
ESCALA 1:100

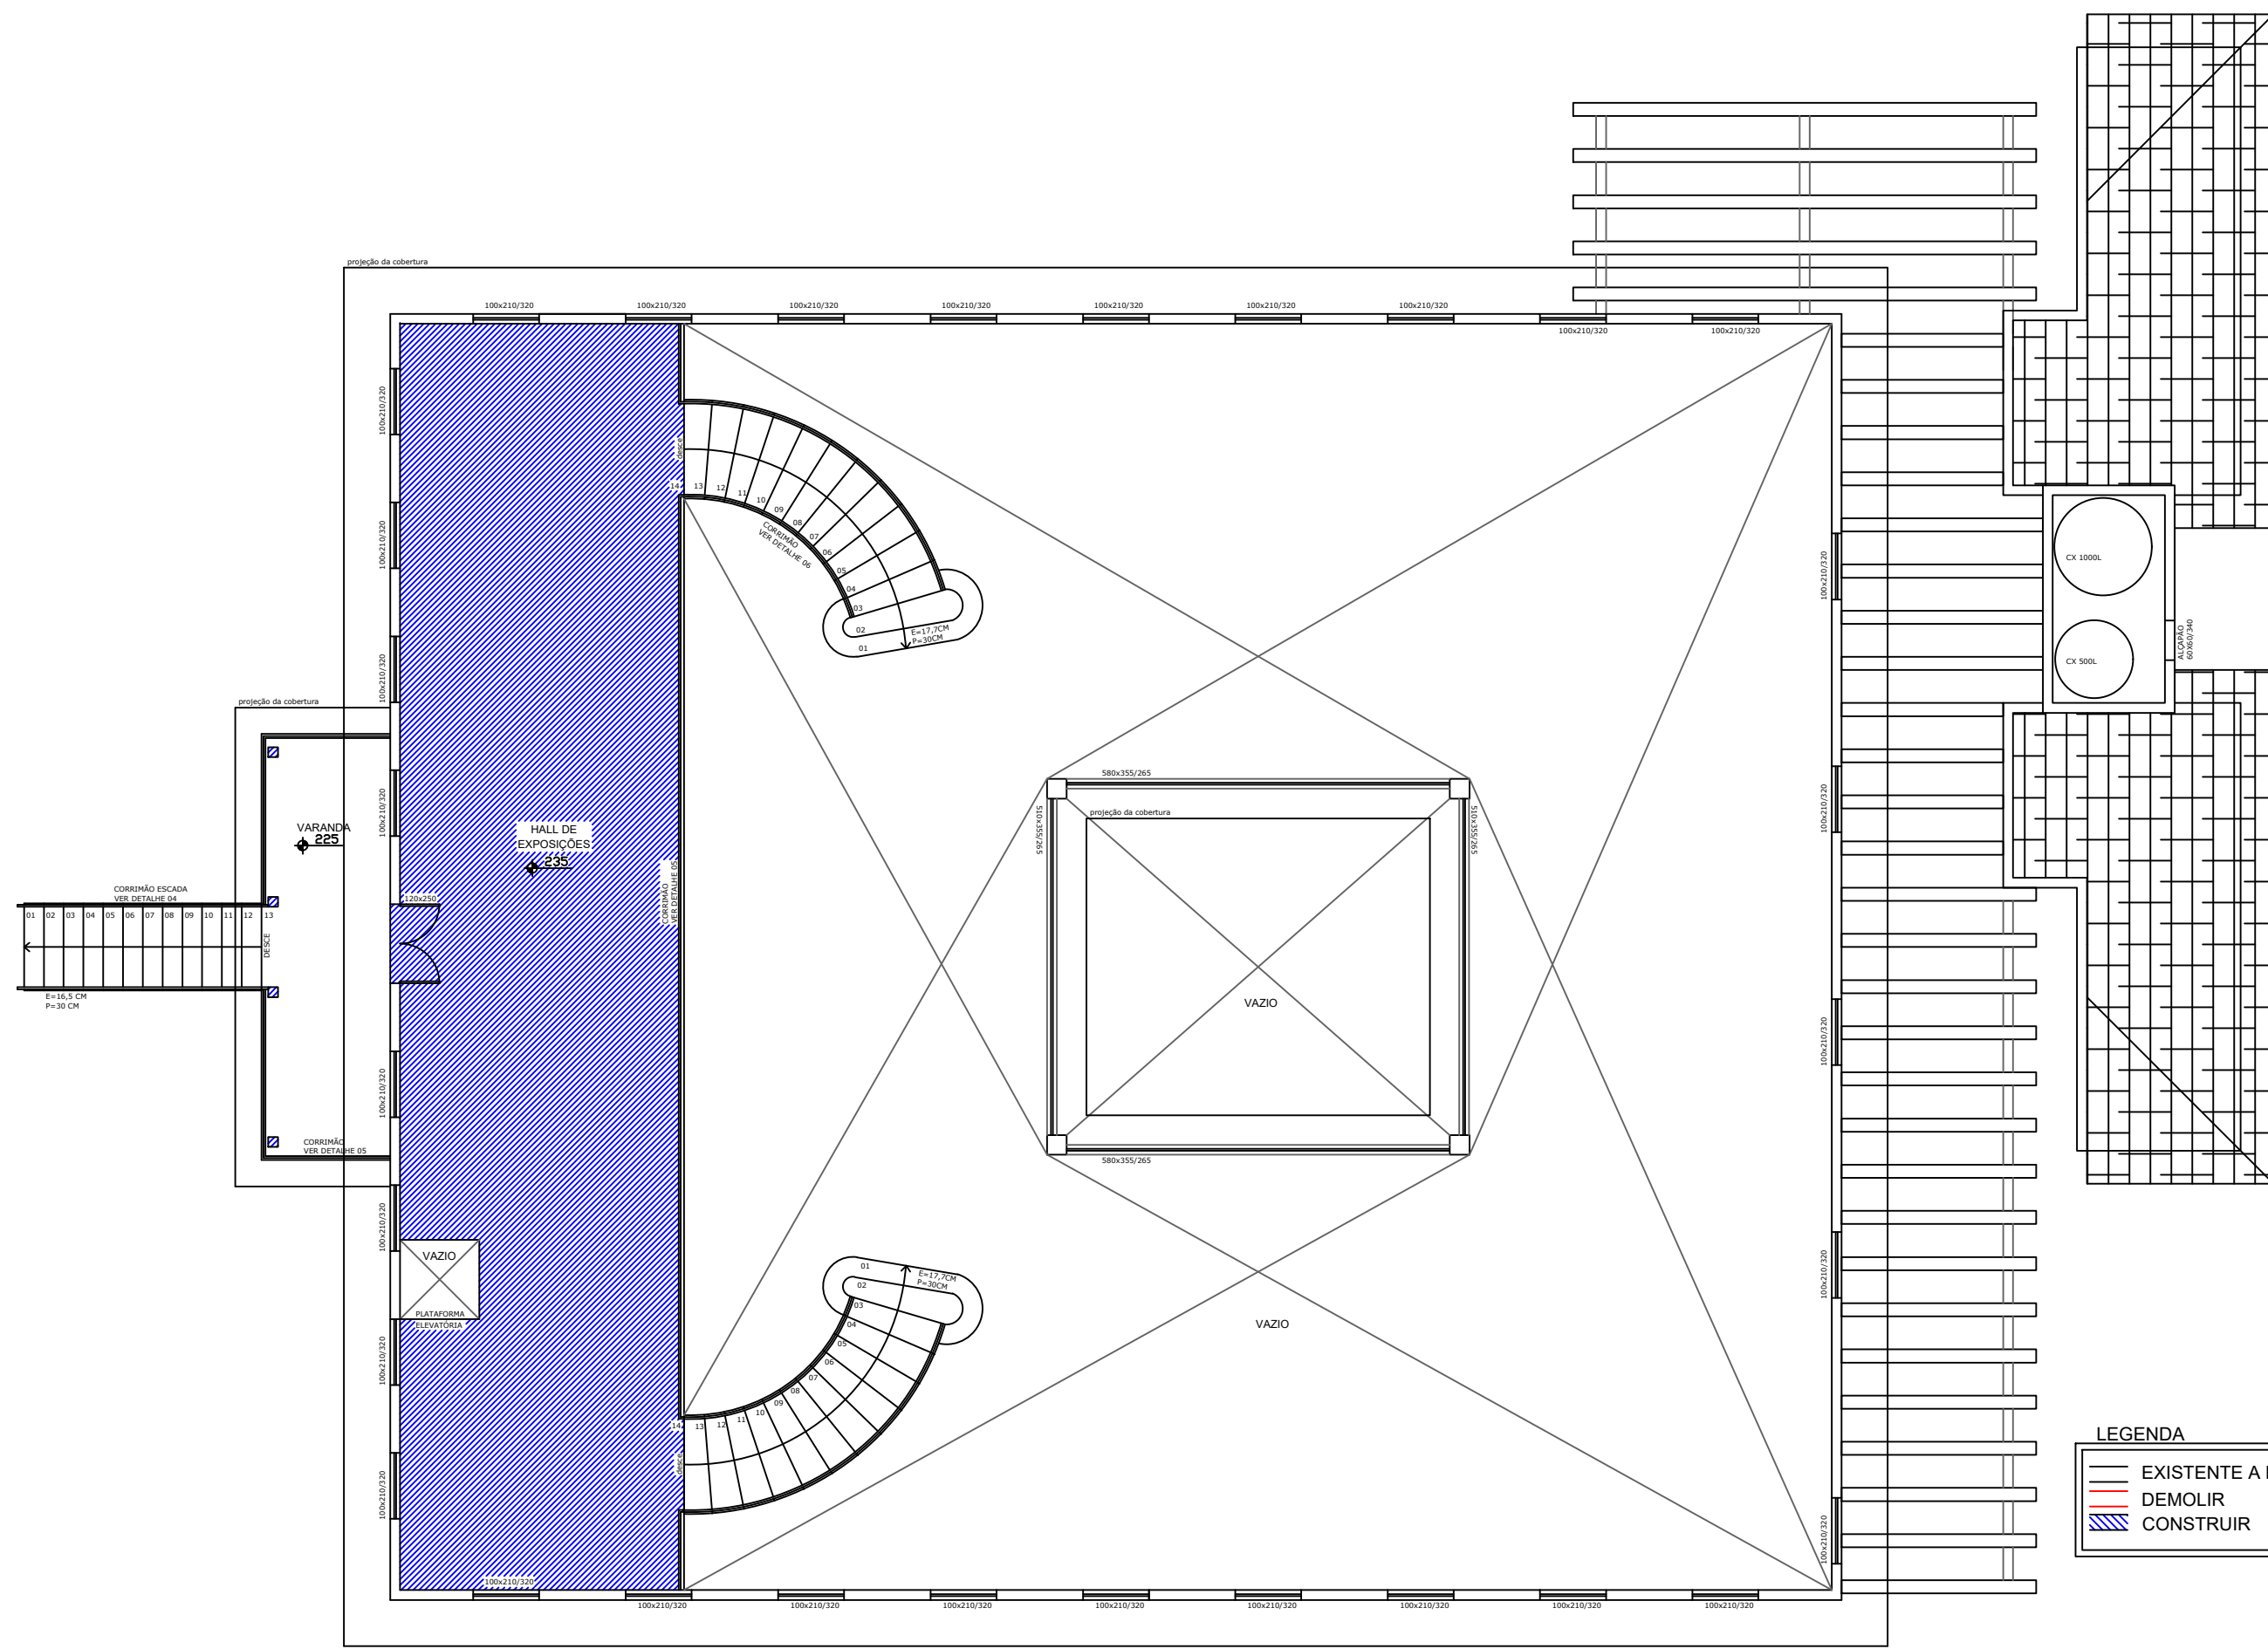

PLANTA BAIXA - MEZANINO
CONSTRUIR E DEMOLIR
ESCALA 1:100

- NOTA:
- EDIFICAÇÃO DE INTERESSE CULTURAL TOMBADO (DECRETO: 175/2003, INSCRIÇÃO 01/2003, REGISTRO Nº 1197);
 - TODAS AS CARACTERÍSTICAS DEVEM SER MANTIDAS (ESQUADRIAS, COBERTURA, ETC);
 - TODAS AS LUMINÁRIAS DEVEM SER DE FERRO COM LAMPADAS DE LED, MODELO FILAMENTO, TEMPERATURA 3000 K;
 - GUARDA CORPO EM FERRO DE ACORDO COM DETALHAMENTO;
 - PISO EM CIMENTO QUEIMADO CINZA CLARO; PISO DA VARANDA E PERGOLADO EM LADRILHO HIDRAULICO MODELO APROVADO PELAS ARQUITETAS;
 - REVESTIMENTOS PAREDES DOS BANHEIROS EM PORCELANATO 20x20 E PISO EM PORCELANATO 60x60, CONFORME MEMORIAL.
 - LOUÇAS E METAIS SANITARIOS DE ACORDO COM MEMORIAL DESCRITIVO;
 - RECUPERAÇÃO DE ESQUADRIAS EXISTENTES.
 - HALL DE EXPOSIÇÕES EM PISO DE MADEIRA APARENTE.


CIENTE	PREFEITO:						
			DI GIANNE DE OLIVEIRA NUNES PREFEITURA MUNICIPAL DE LAGOA DA PRATA CNPJ 18.318.618/0001-60				
	SECRETÁRIO:						
		LAIANA CARDOSO DE MIRANDA E MODESTO SECRETARIA MUNICIPAL DE CULTURA E TURISMO					
PARA USO DA PREFEITURA	EDIFICAÇÕES	EM APROVAÇÃO			EXISTENTES		
		ÁREA DE PROJEÇÃO	596,34 m²	Nº DE VAGAS DE GARAGEM	--	ÁREA CONSTRUIDA	--
		ÁREA A REGULARIZAR	396,07 m²	Nº UNIDADES RESIDENCIAIS	--	Nº UNIDADES RESIDENCIAIS	--
		ÁREA A CONSTRUIR	218,99 m²	Nº UNIDADES NÃO RESIDENCIAIS	01	Nº UNIDADES NÃO RESIDENCIAIS	--
		ÁREA A DEMOLIR	--	Nº DE PISOS	02	Nº DE PISOS	--
		ÁREA TOTAL	615,06 m²	TAXA DE PERMEABILIDADE	20%	Nº DE VAGAS DE GARAGEM	--
	TERRENO	Nº DO LOTE	Nº DA QUADRA	BAIRRO	ÁREA DO LOTE		
		--	--	DONA ALEXANDRINA	--		
	LOGRADOURO (S)		MARIA TEREZA WINTER COM RUA SERGIPE (PRAÇA DONA ALEXANDRINA)				
	SOLICITANTE:		SECRETARIA DE CULTURA			RESPONSÁVEL: TAS CRISTINA AMORM CAMILA GOMES LACERDA	
PROGRAMA:		ADEQUAÇÃO MUSEU			ESCALA: INDICADA		
RESPONSÁVEL TÉCNICO:		 Documento assinado digitalmente TAS CRISTINA AMORM Data: 2025.06.03 10:02:00 -0300 Verifique em https://verificador.cpf.br			EQUIPE DE CAMPO: TAS / CAMILA		
PROPRIETÁRIO:		TAS CRISTINA AMORM ARQUITETA E URBANISTA CAU - A51661-1			DATA: JUNHO 2021		
DETALHE:		PLANTA BAIXA MEZANINO E DEMOLIR/CONSTRUIR			FOLHA: TAS / CAMILA		
USO:		SETOR DE OBRAS E URBANISMO			2/4		
TÍTULO:		PROJETO MUSEU					

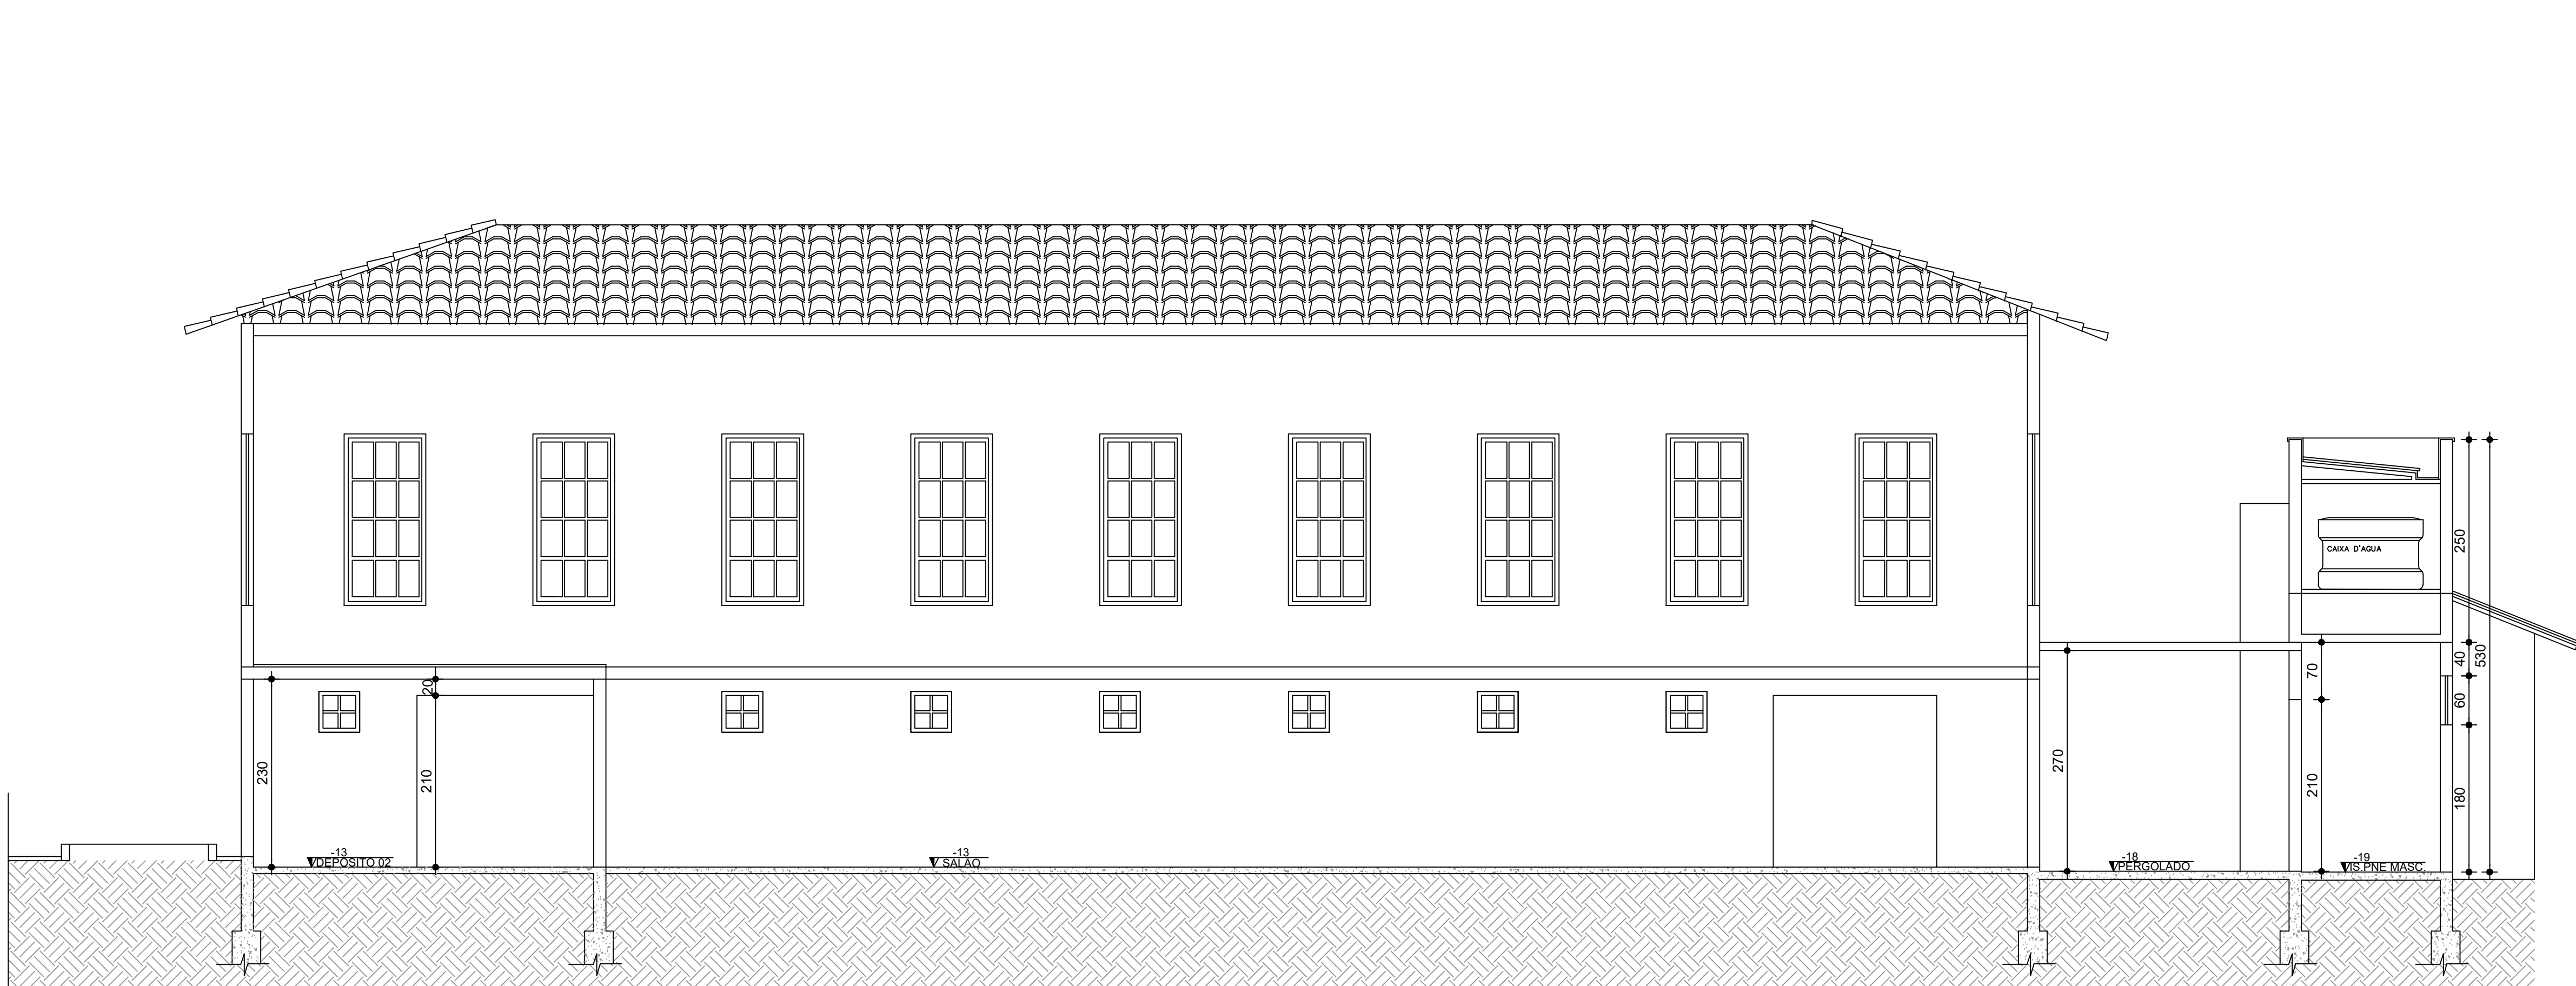


CORTE AA
ESCALA 1:50




CORTE DD
ESCALA 1:50

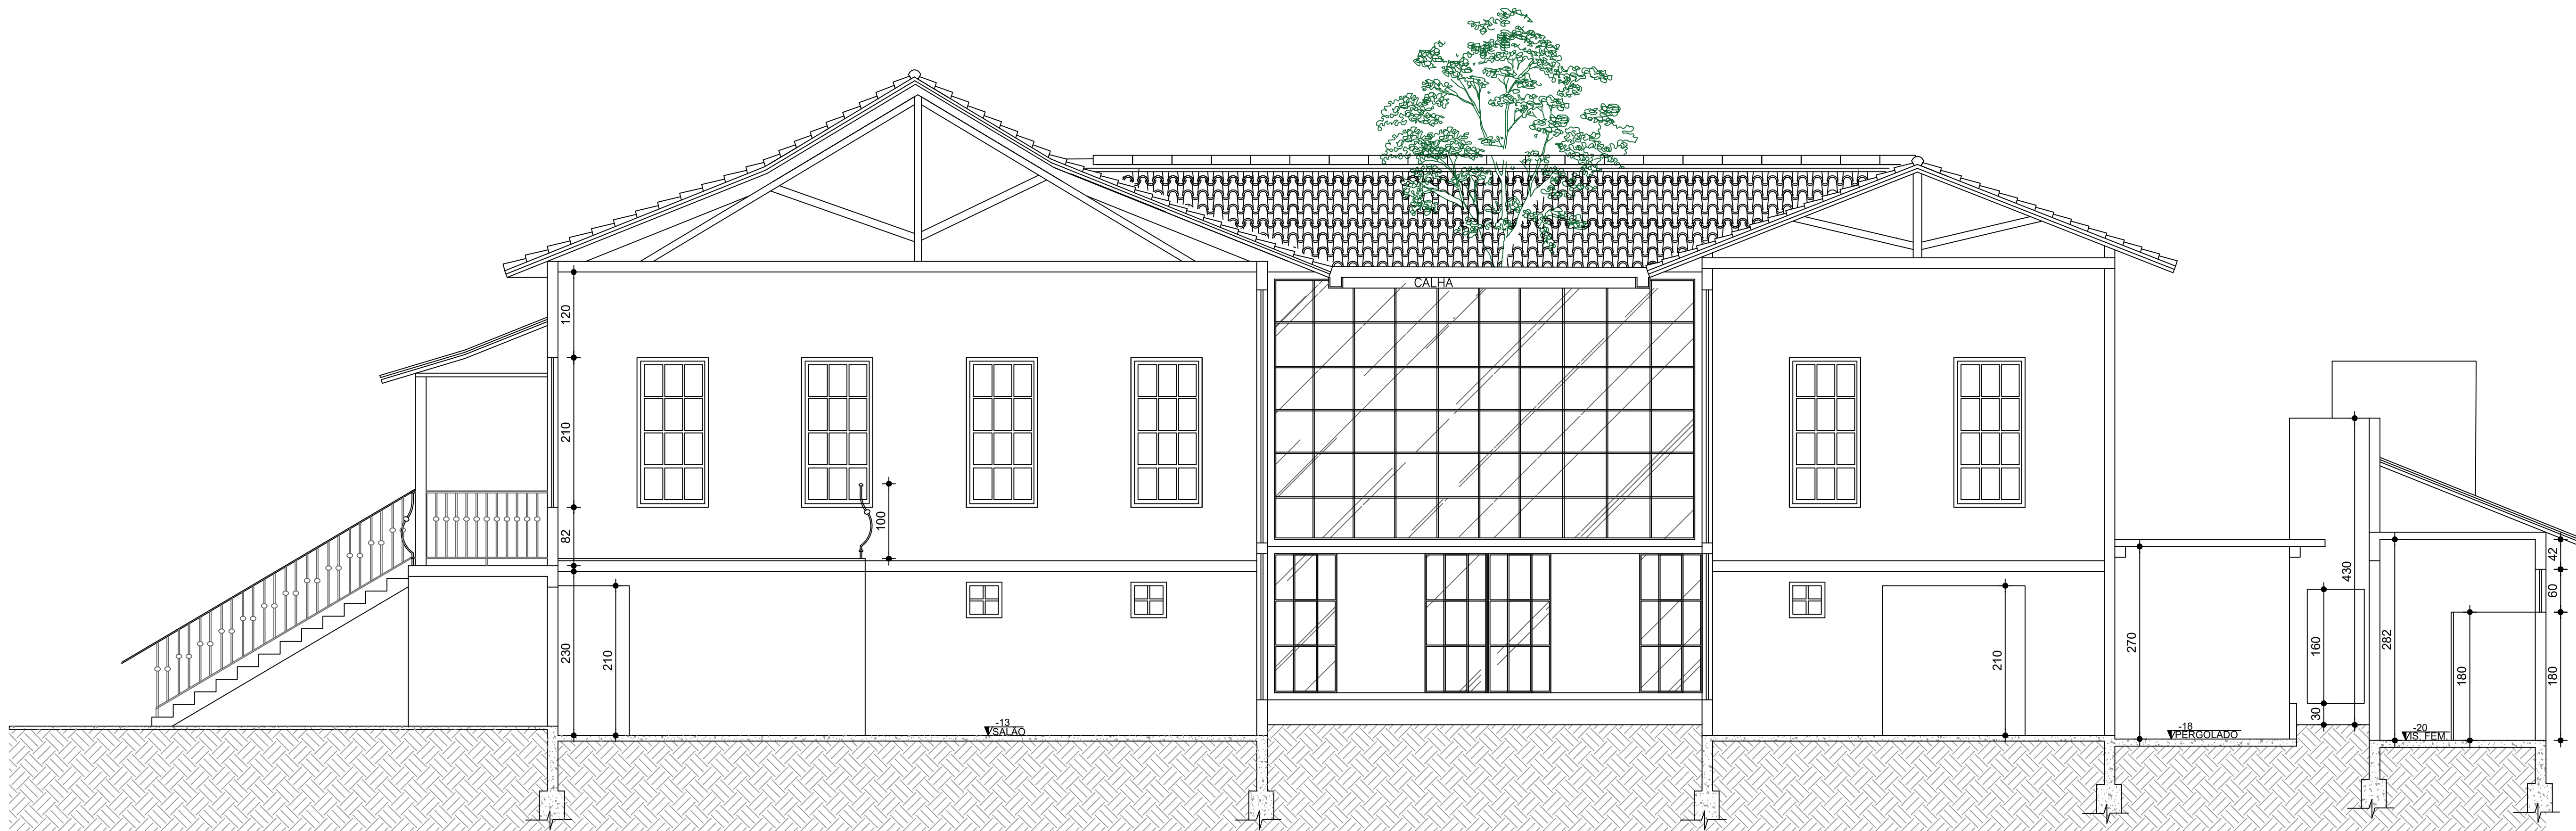


CORTE BB
ESCALA 1:50

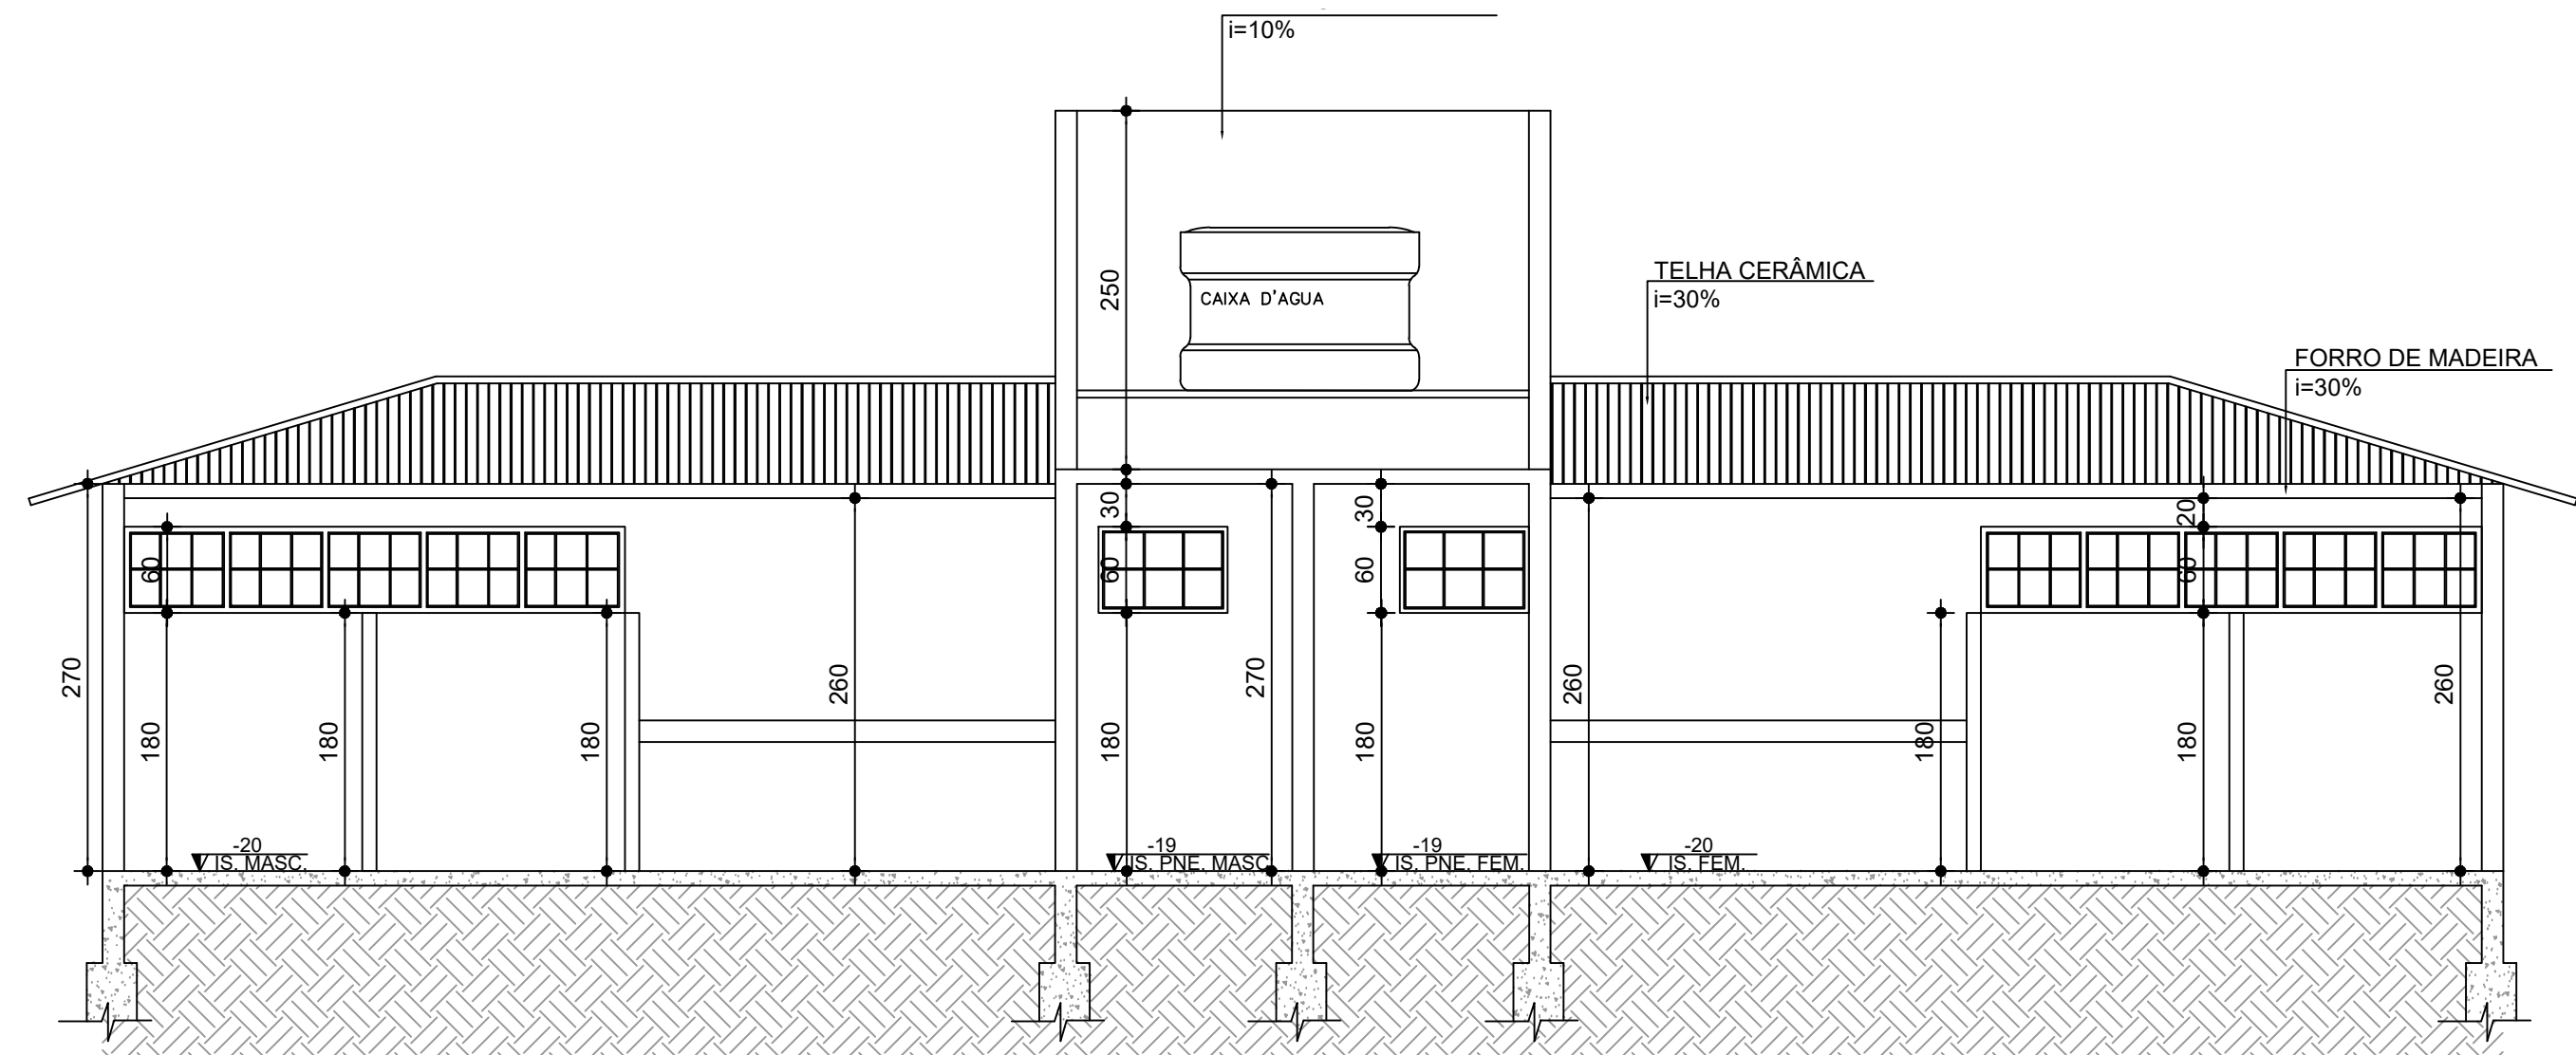

CORTE EE
ESCALA 1:50

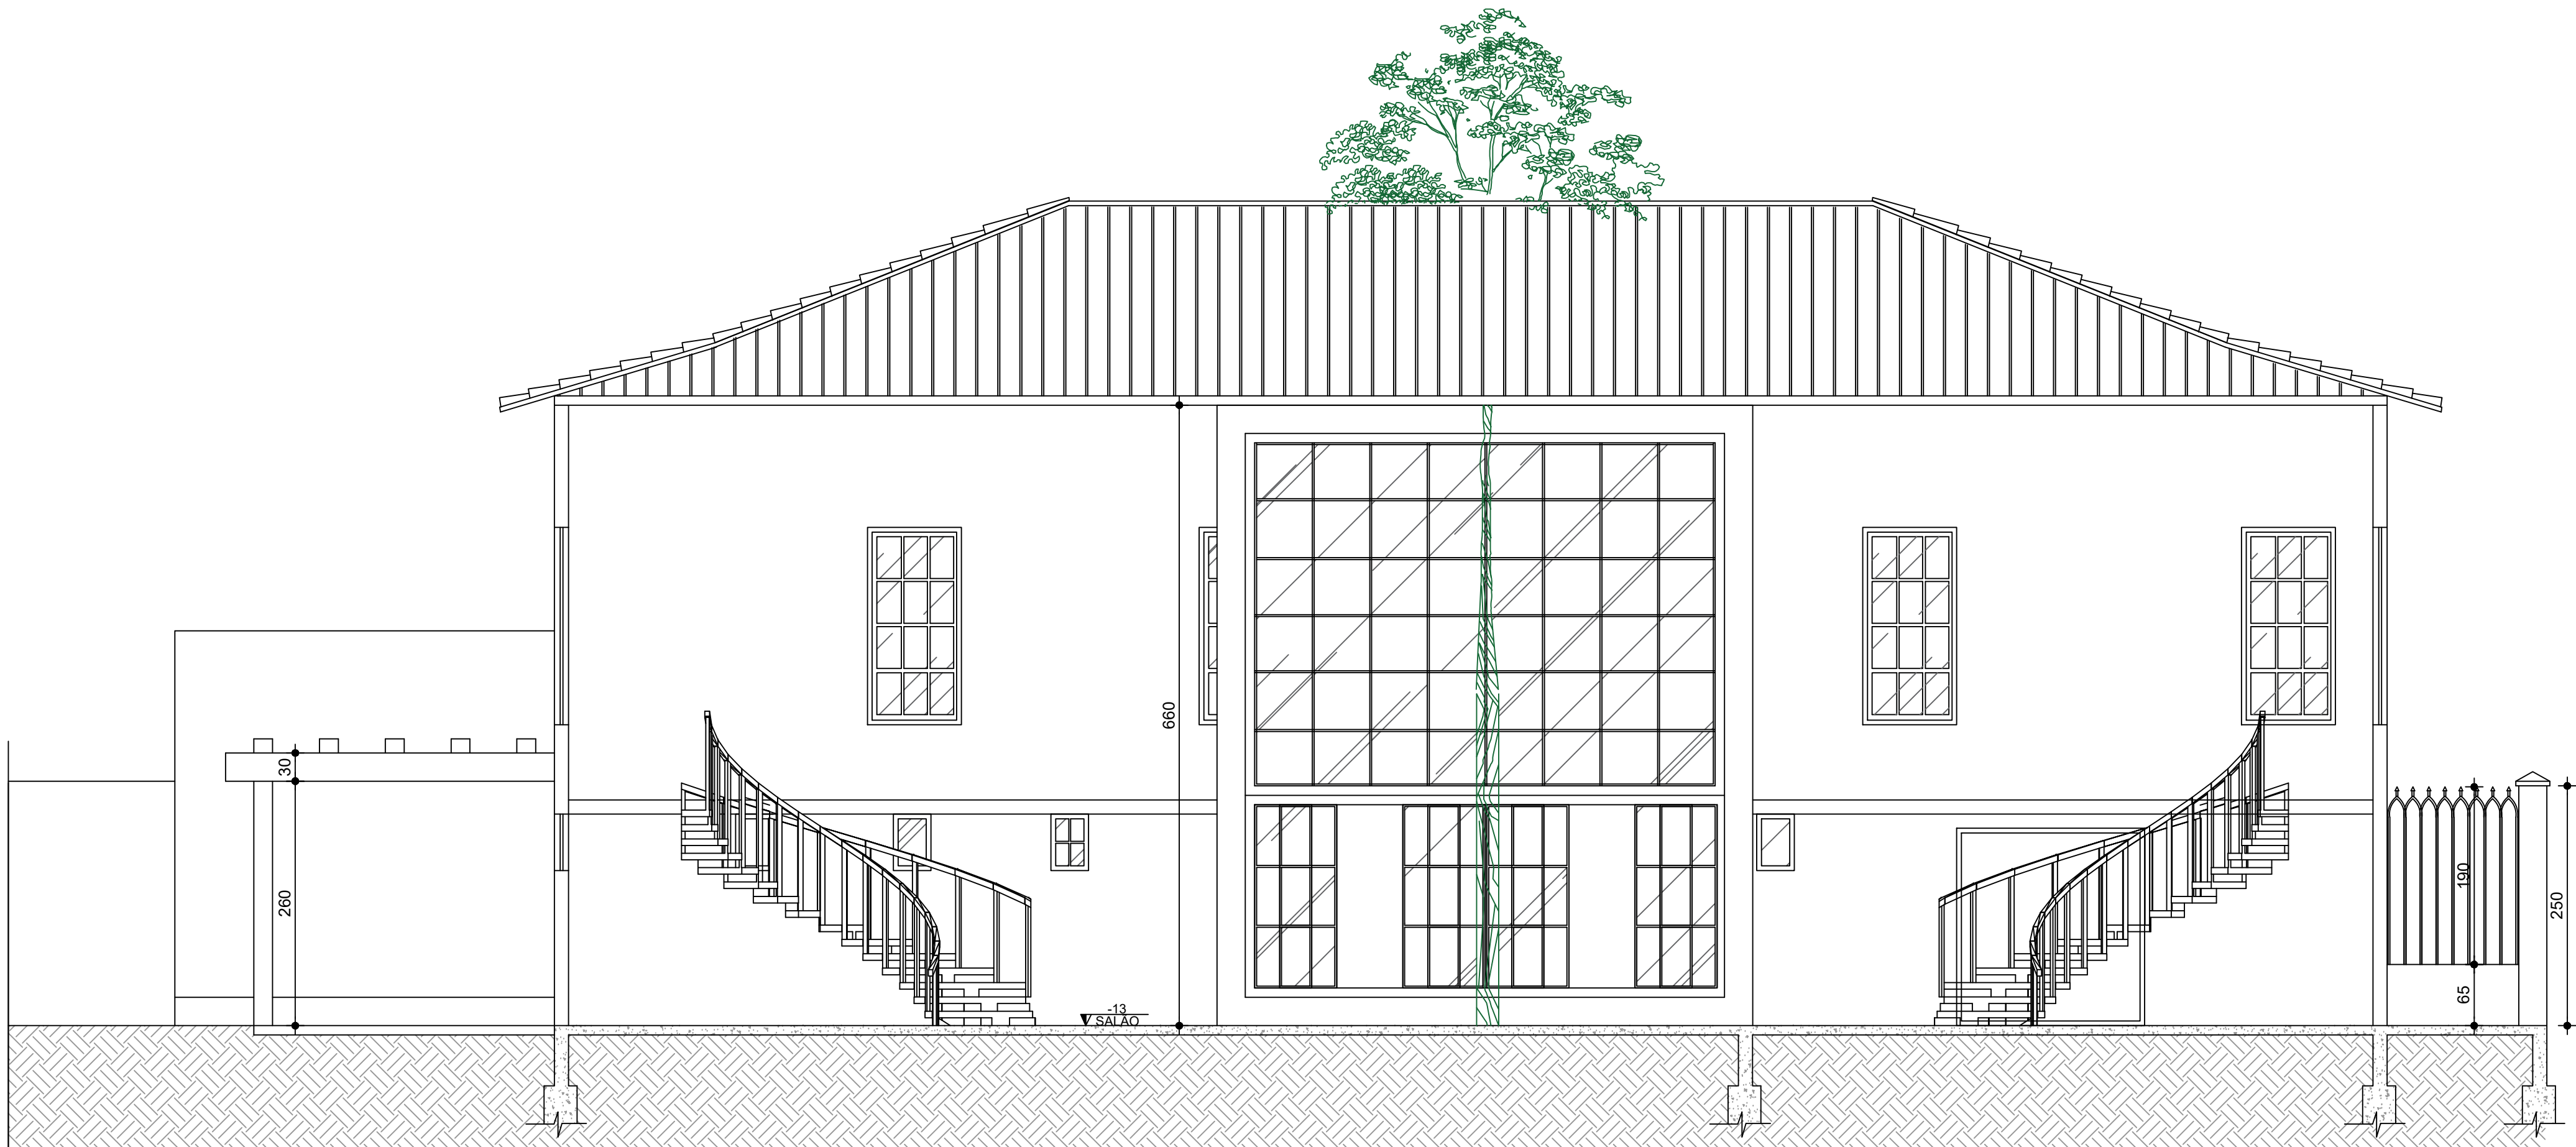


CORTE CC
ESCALA 1:50

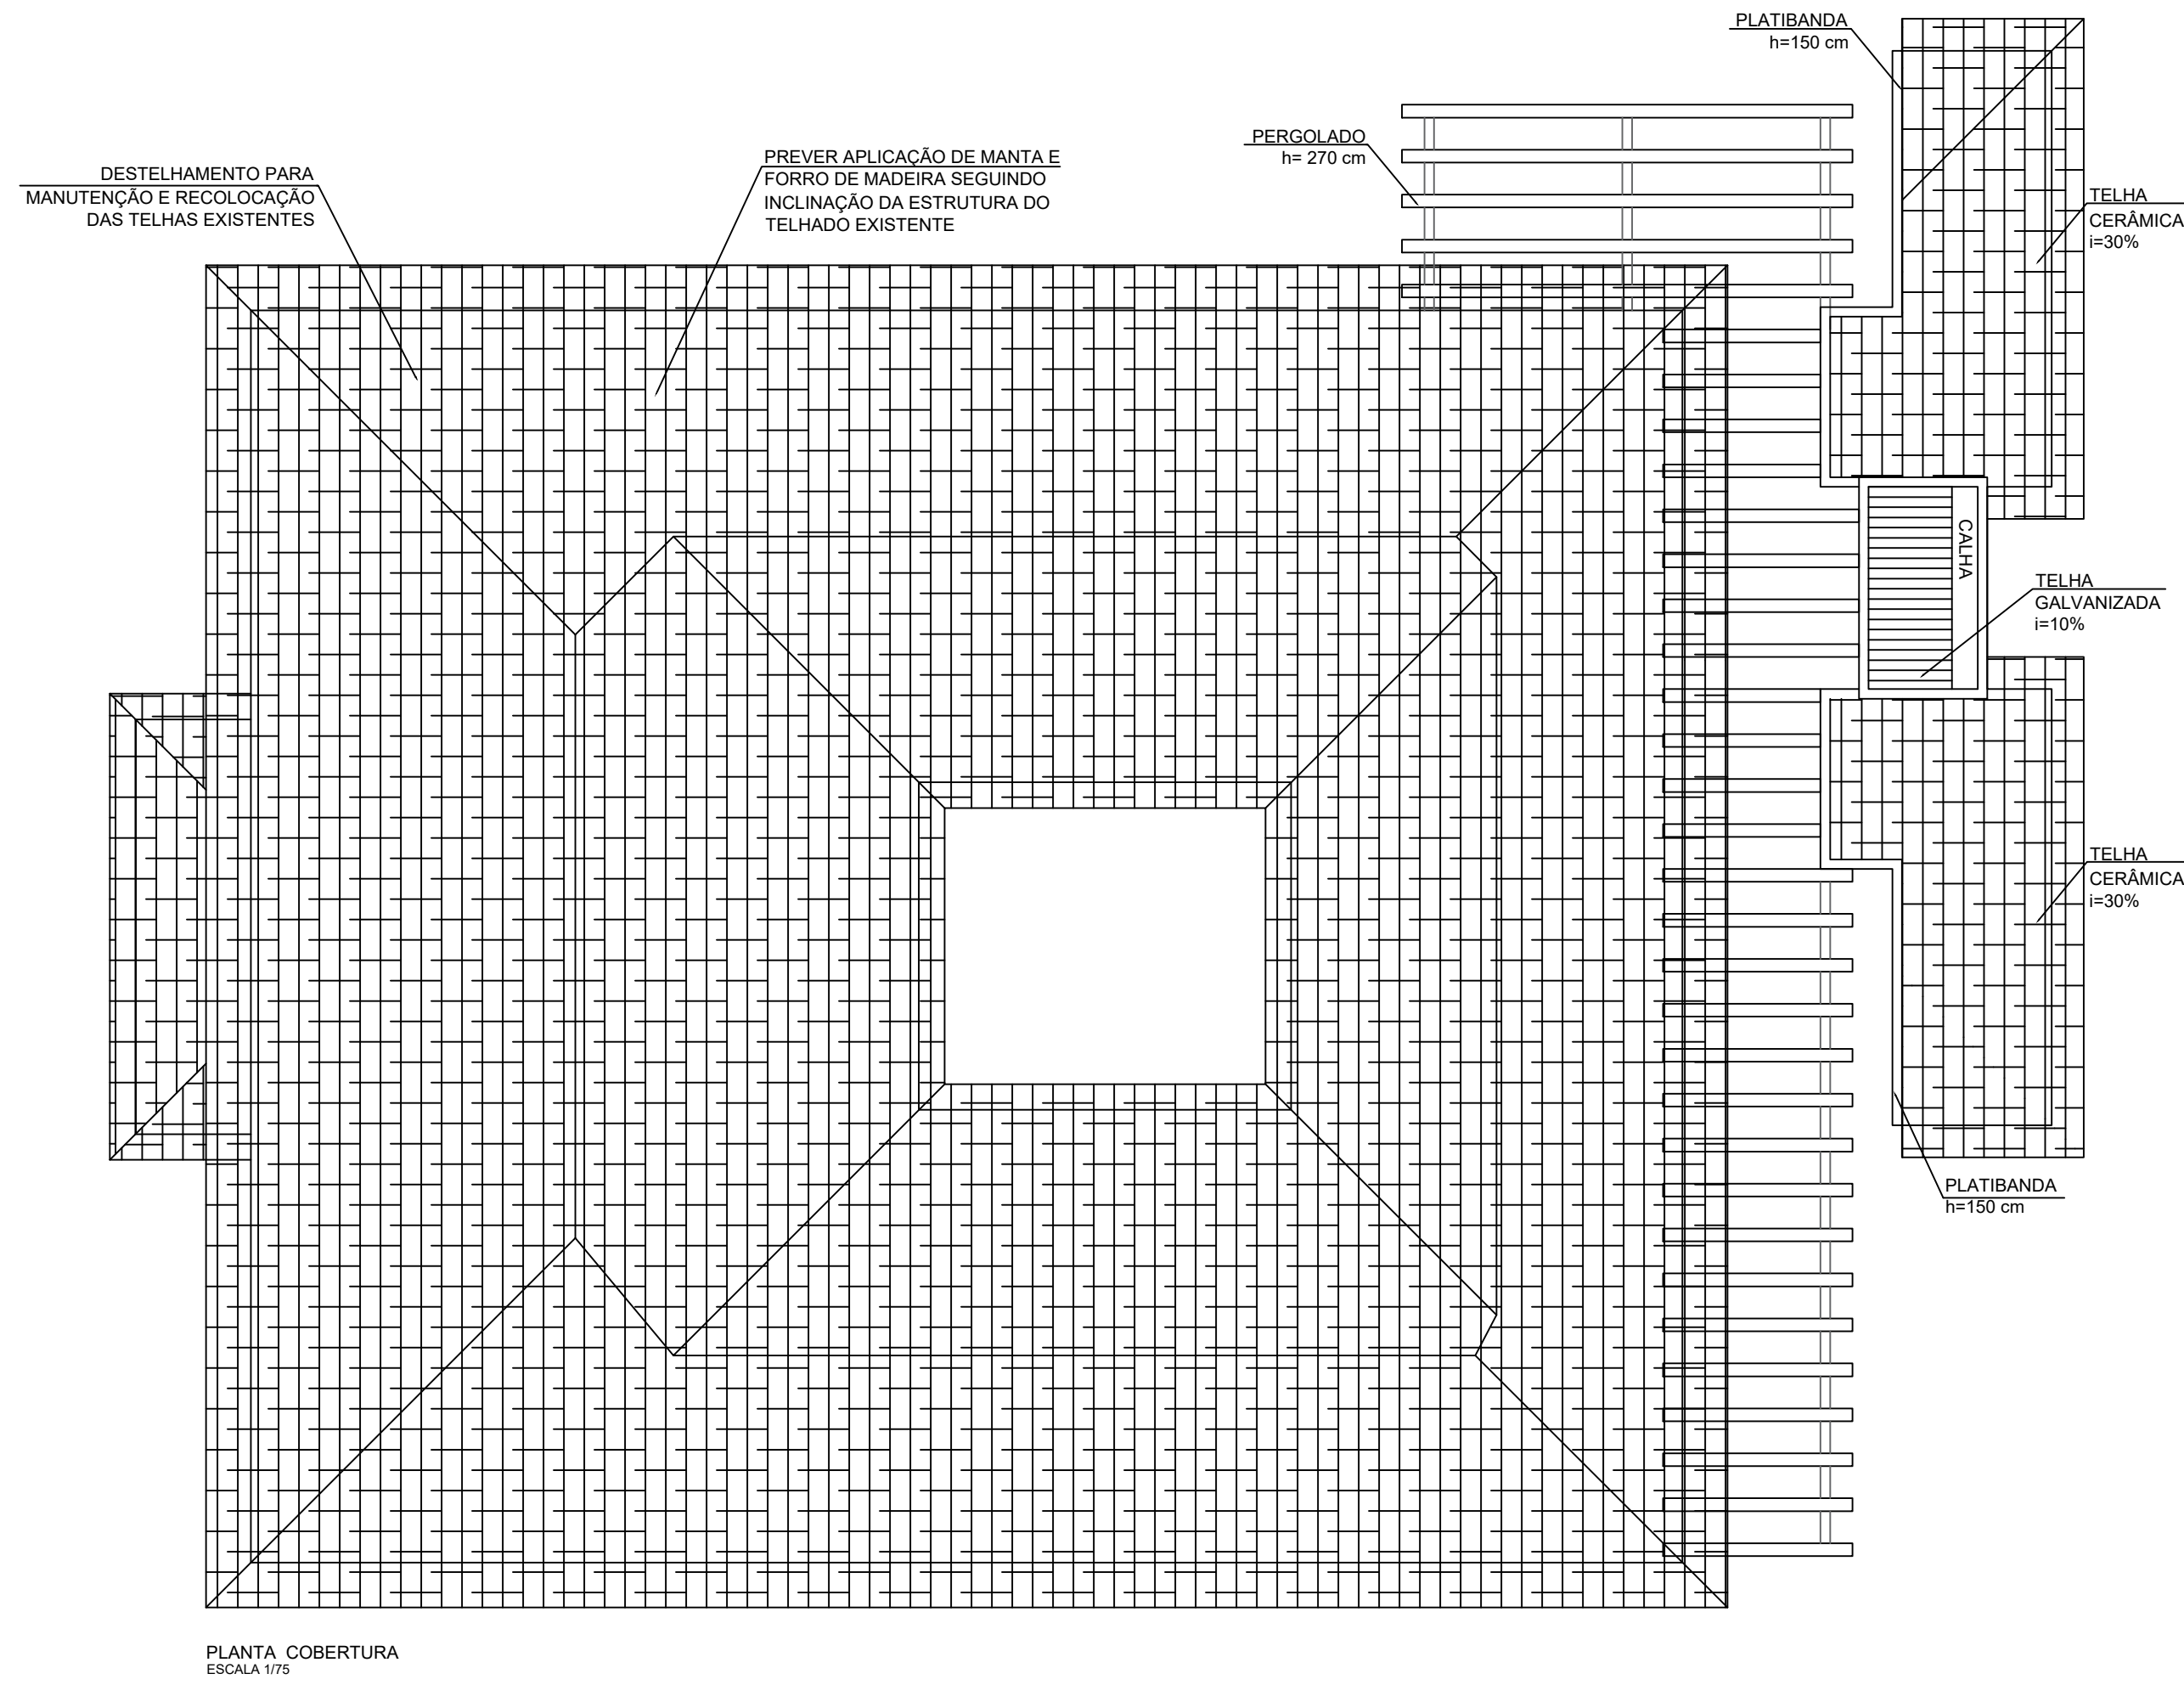

PLANTA COBERTURA
ESCALA 1:75

CIENTE	PREFEITO:					PREFEITURA MUNICIPAL DE LAGOA DA PRATA CNPJ 18.318.618/0001-60				
	SECRETÁRIO:					LAIANA CAROSO DE MIRANDA E MODESTO SECRETARIA MUNICIPAL DE CULTURA E TURISMO				
PARA USO DA PREFEITURA	EDIFICAÇÕES	EM APROVAÇÃO					EXISTENTES			
		ÁREA DE PROJEÇÃO	596,34 m²	Nº DE VAGAS DE GARAGEM	--		ÁREA CONSTRUÍDA	--		
		ÁREA A REGULARIZAR	396,07 m²	Nº UNIDADES RESIDENCIAIS	--		Nº UNIDADES RESIDENCIAIS	--		
		ÁREA A CONSTRUIR	218,99 m²	Nº UNIDADES NÃO RESIDENCIAIS	01		Nº UNIDADES NÃO RESIDENCIAIS	--		
		ÁREA A DEMOLIR	--	Nº DE PISOS	02		Nº DE PISOS	--		
		ÁREA TOTAL	615,06 m²	TAXA DE PERMEABILIDADE	20%		Nº DE VAGAS DE GARAGEM	--		
		Nº DO LOTE	Nº DA QUADRA	BAIRRO			ÁREA DO LOTE	--		
		--	--	DONA ALEXANDRINA			--			
		LOGRADOURO (S)								
	MARIA TEREZA WINTER COM RUA SERGIPE (PRAÇA DONA ALEXANDRINA)									
SOLICITANTE:						RESPONSÁVEL:				
SECRETARIA DE CULTURA						TAS CRISTINA AMORIM CAMILA GOMES LACERDA				
PROGRAMA:						ESCALA:				
ADEQUAÇÃO MUSEU						INDICADA				
RESPONSÁVEL TÉCNICO:						EQUIPE DE CAMPO:				
 Documento assinado digitalmente TAS CRISTINA AMORIM Pessoa Jurídica inscrita no CNPJ nº 18.318.618/0001-60 Verifique em: https://cert1.bndb.gov.br						TAS / CAMILA				
PROPRIETÁRIO:						DESENHO:				
PREFEITURA MUNICIPAL DE LAGOA DA PRATA						TAS / CAMILA				
DETALHE:						FOLHA:				
CORTES E COBERTURA										
USO:										
SETOR DE OBRAS E URBANISMO										
TÍTULO:										
PROJETO MUSEU						3/4				

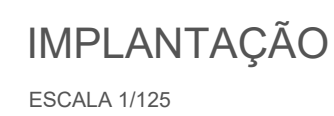


- | | | |
|--------|-------------|--|
| CIENTE | PREFEITO: | <div></div> <div>DI GIANNE DE OLIVEIRA NUNES</div> <div>PREFEITURA MUNICIPAL DE LAGOA DA PRATA CNPJ 18.318.618/0001-60</div> |
| | SECRETARIO: | <div></div> <div>LAIANA CARDOSO DE MIRANDA E MODESTO</div> <div>SECRETARIA MUNICIPAL DE CULTURA E TURISMO</div> |

4/4

MUSEU

DETALHAMENTO

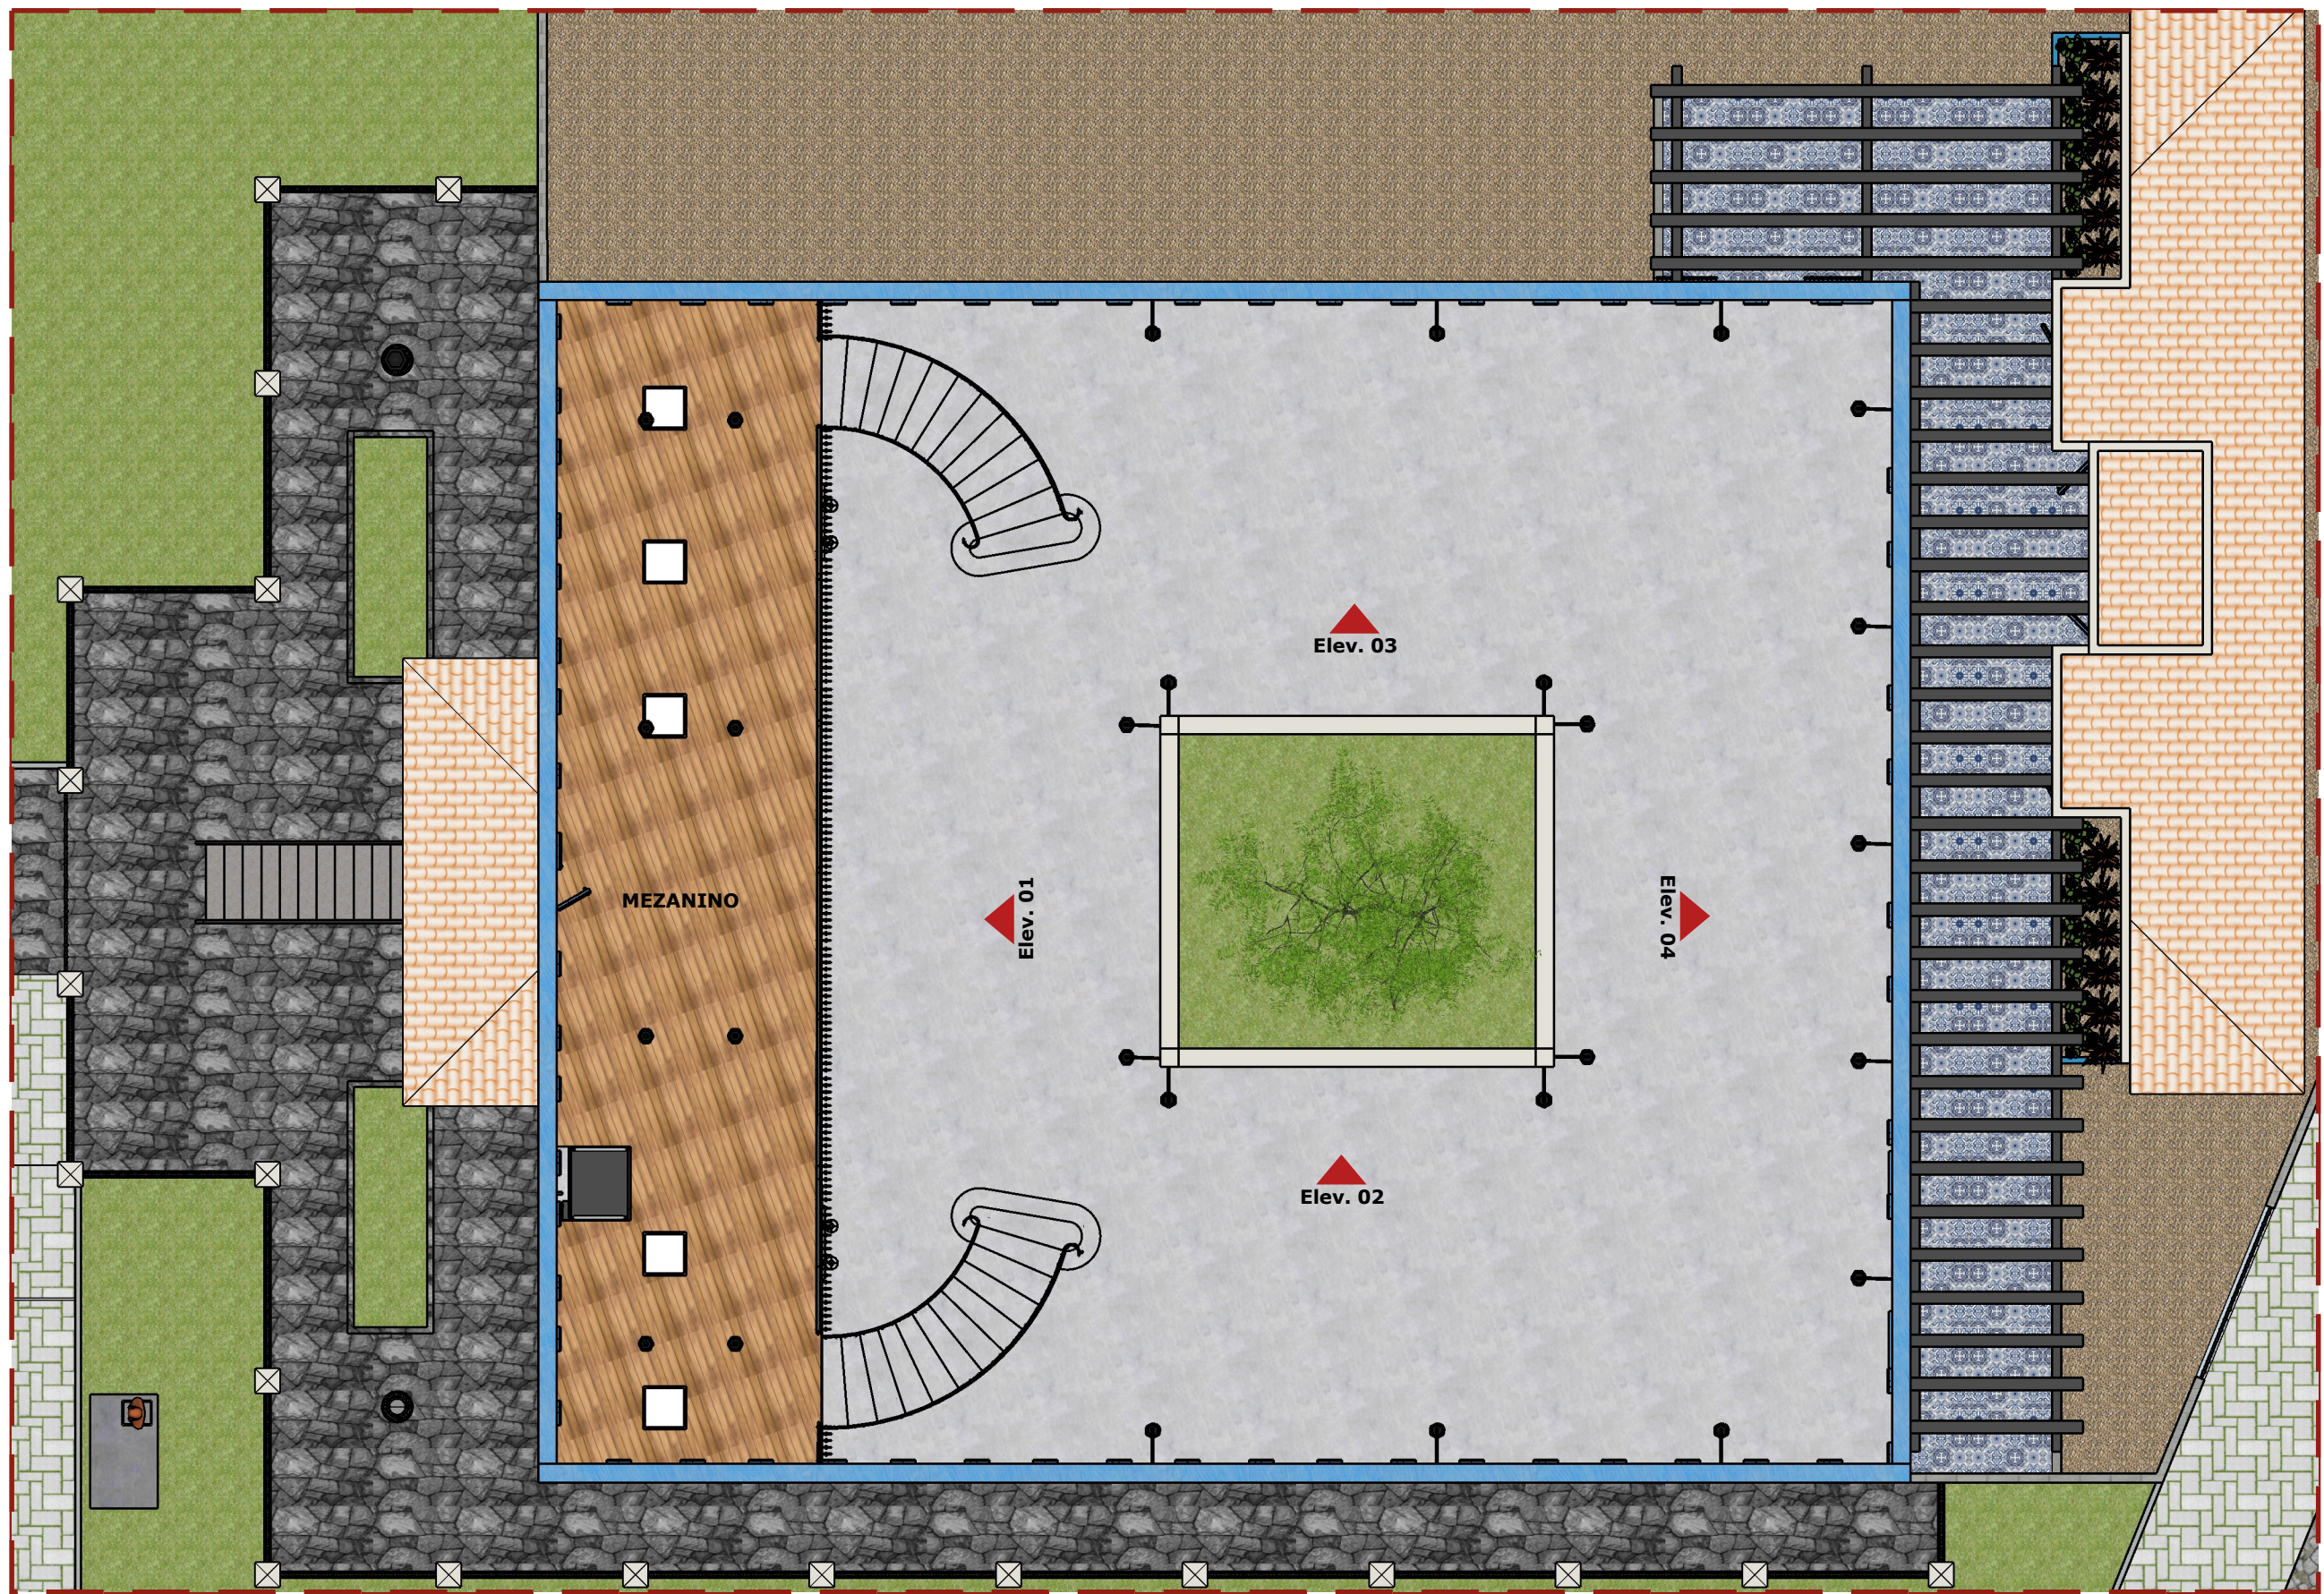

PLANTA BAIXA
ESCALA 1:110




**PREFEITURA MUNICIPAL
DE LAGOA DA PRATA**

PROJETO:
Museu
CONTEÚDO:
Detalhamento

ENDEREÇO:
Lagoa da Prata
DATA:
Junho/2021

* Favor conferir todas
as medidas no local

PRANCHA:
02
25

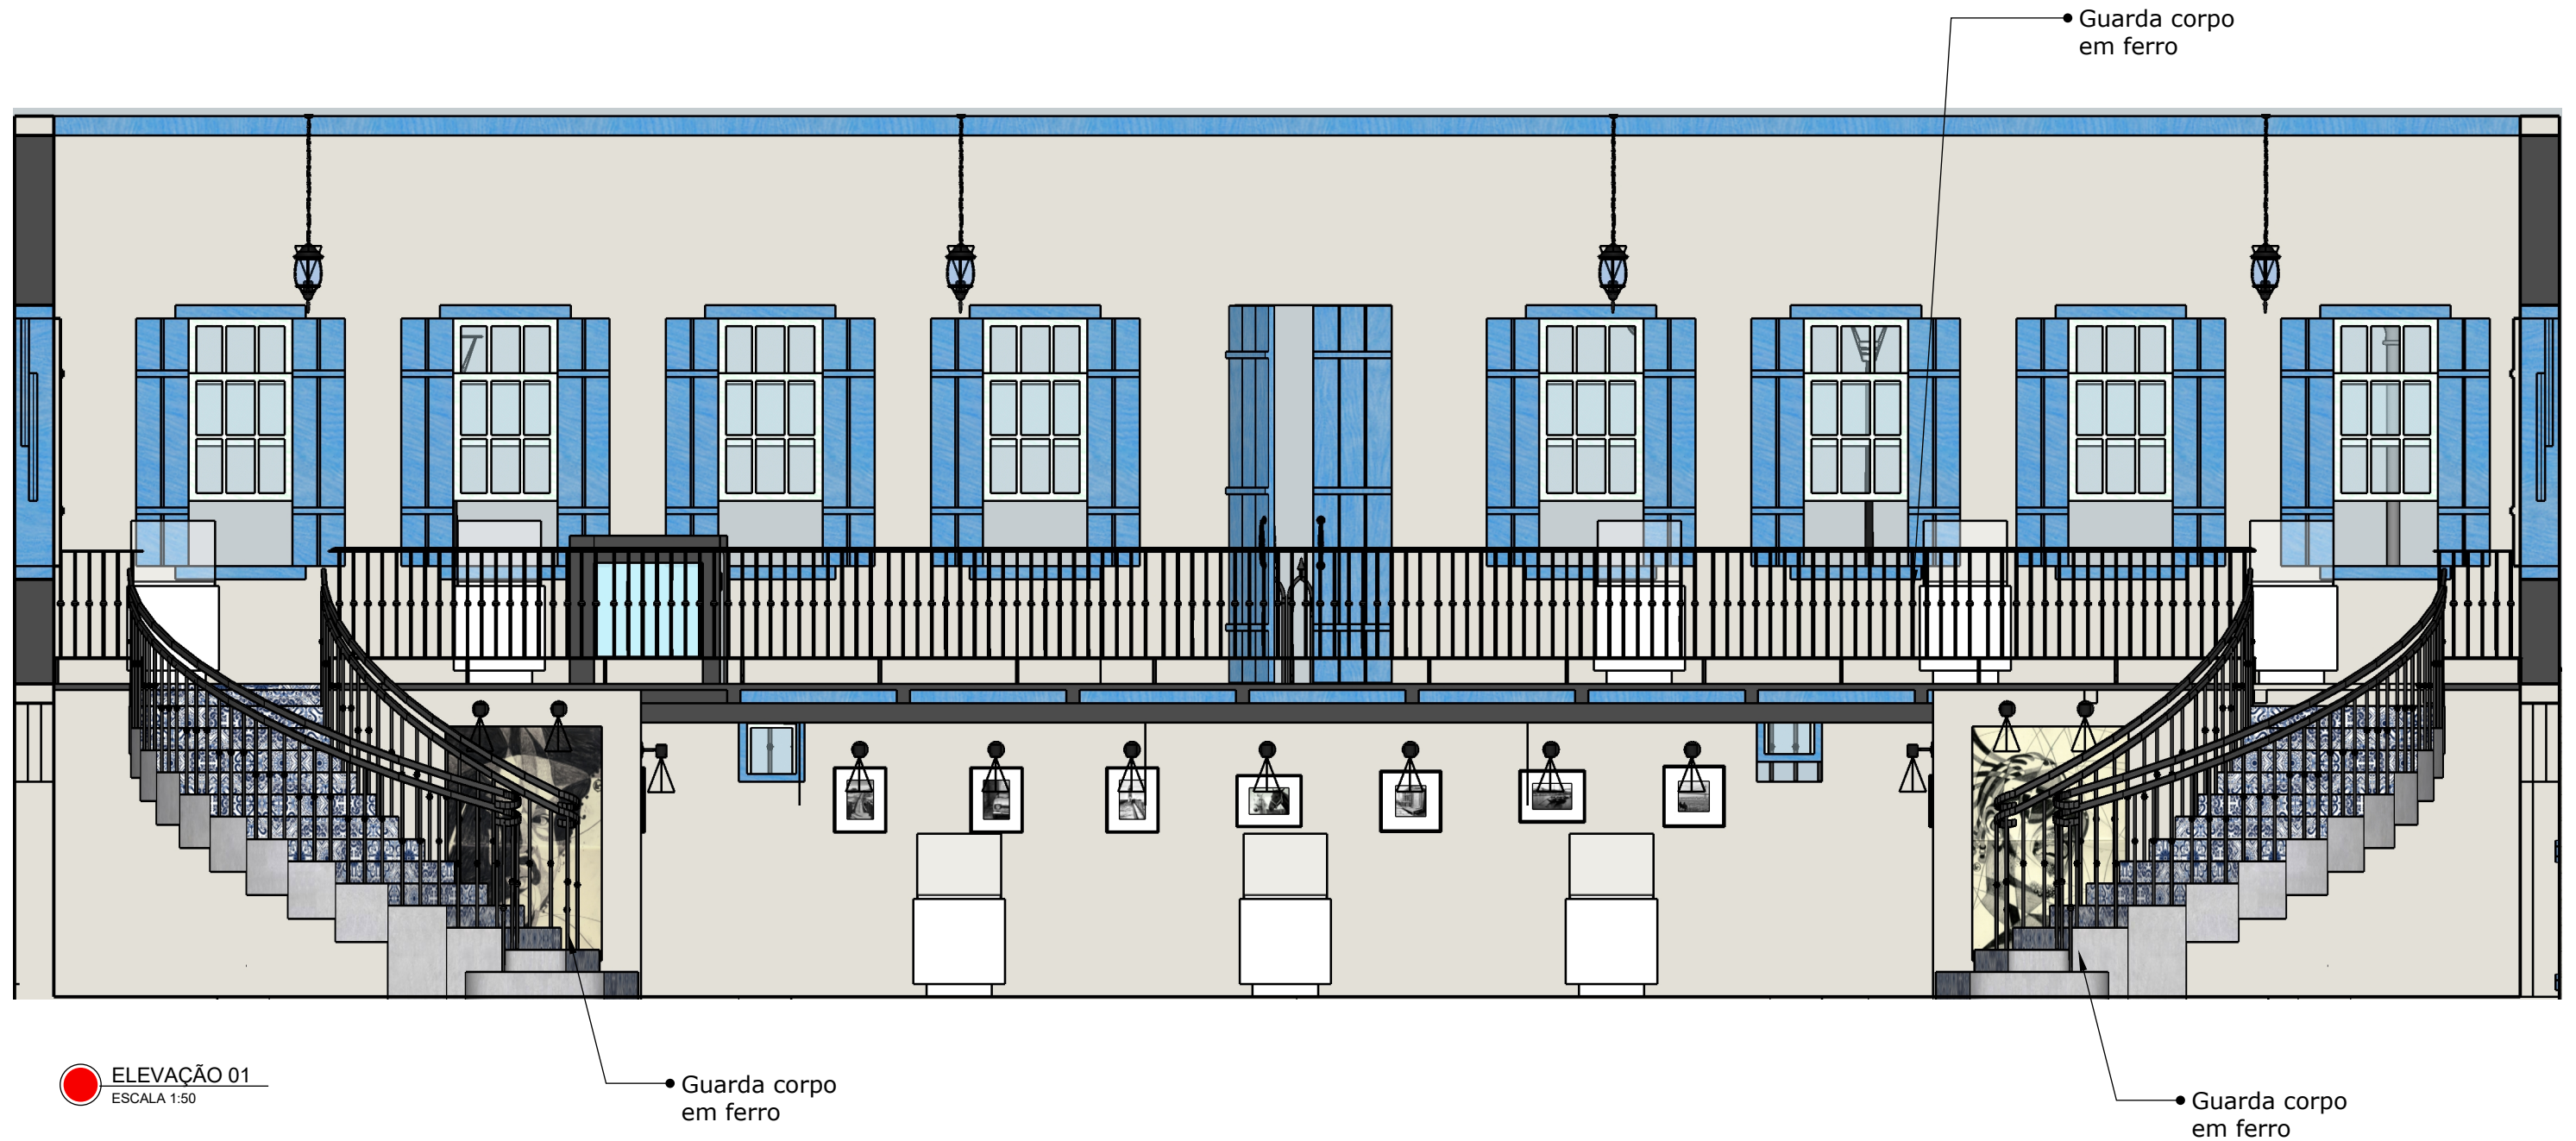

**PREFEITURA MUNICIPAL
DE LAGOA DA PRATA**

PROJETO:
Museu
CONTEÚDO:
Detalhamento

ENDEREÇO:
Lagoa da Prata
DATA:
Junho/2021

* Favor conferir todas
as medidas no local

PRANCHA:
03
25



 ELEVACÃO 02
ESCALA 1:50



**PREFEITURA MUNICIPAL
DE LAGOA DA PRATA**

PROJETO:

Museu

CONTEÚDO:

Detalhamento

ENDEREÇO:

Lagoa da Prata


DATA:

Junho/2021

PRANCHA:

*** Favor conferir todas
as medidas no local**

**04
25**

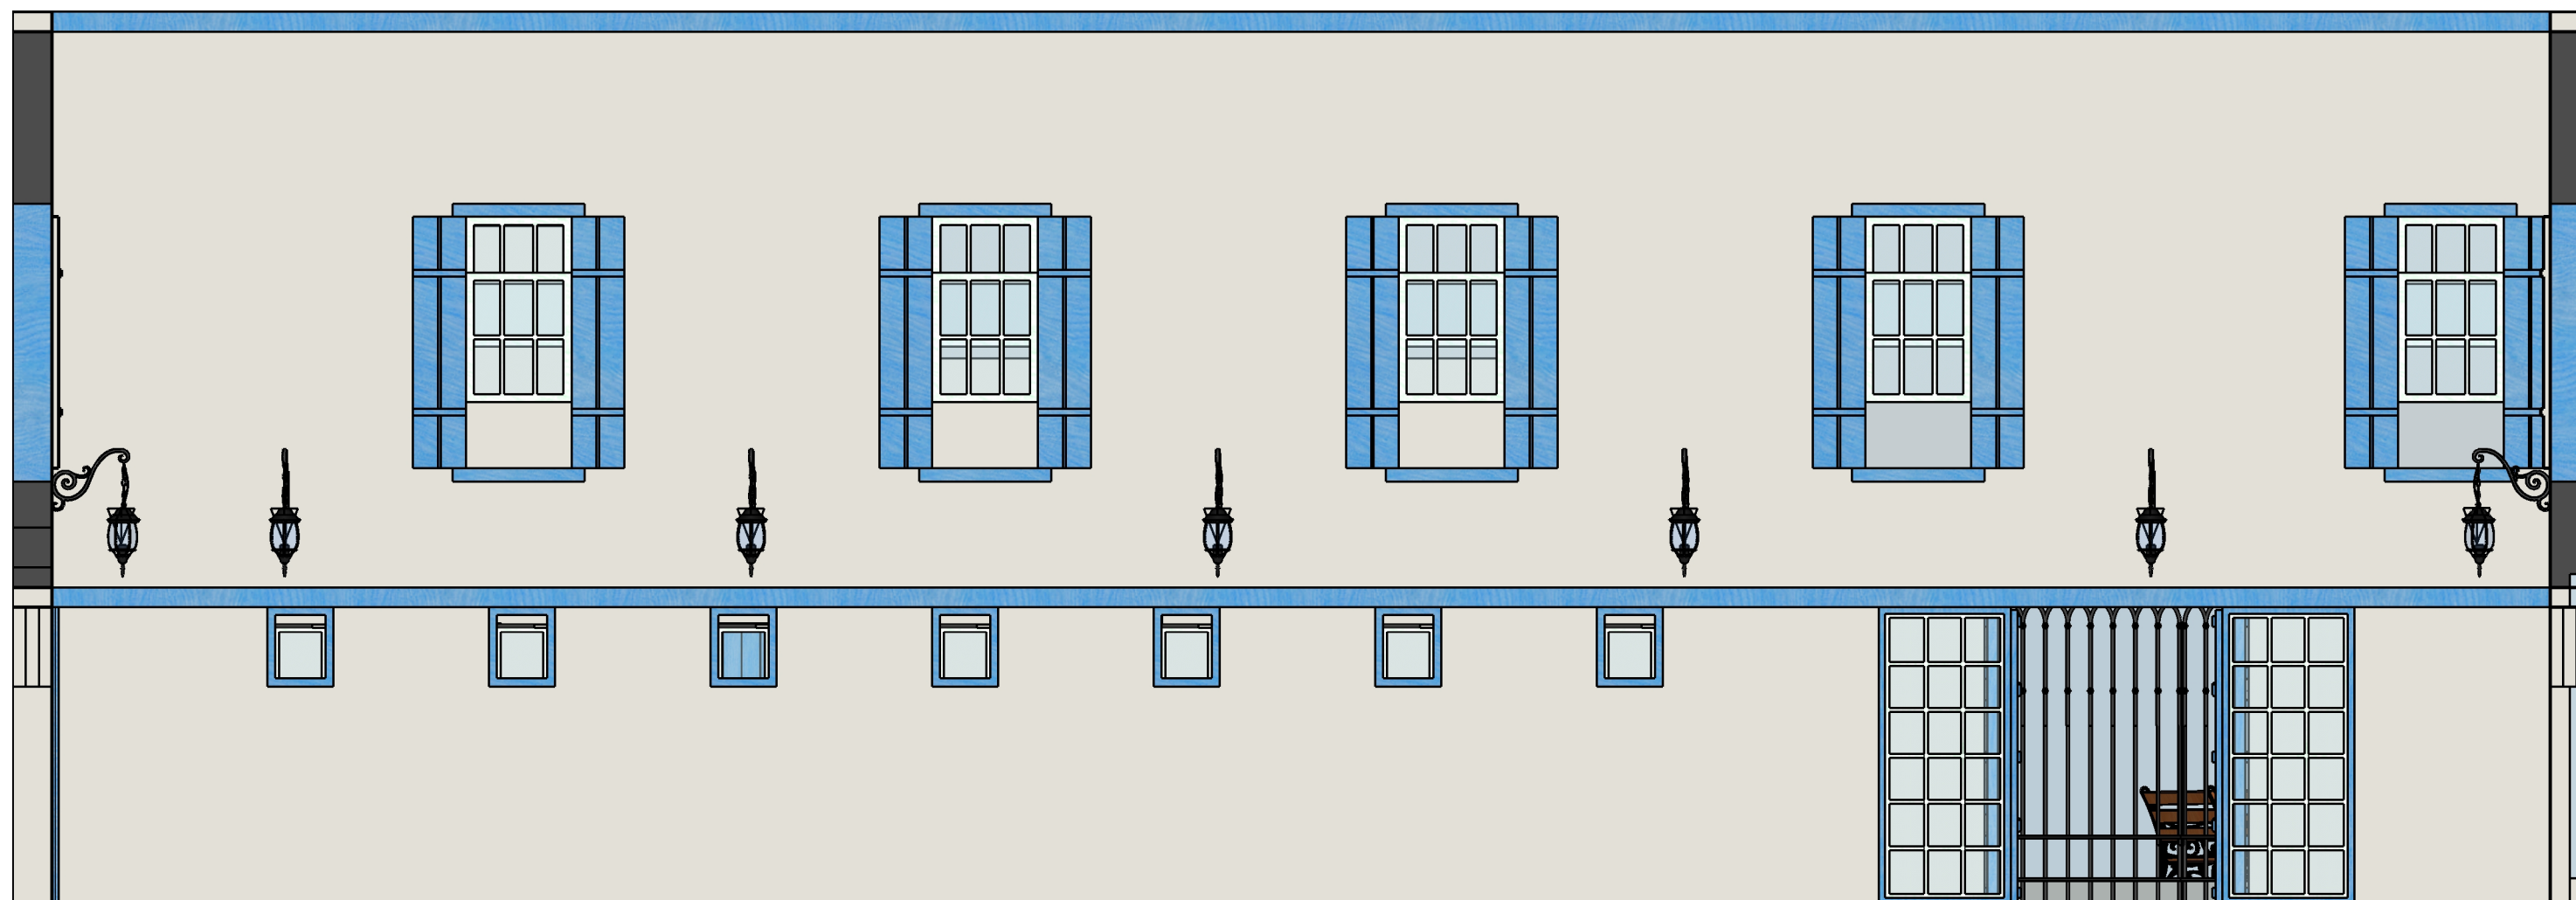

 **ELEVAÇÃO 03**
ESCALA 1:50



**PREFEITURA MUNICIPAL
DE LAGOA DA PRATA**


PROJETO:
Museu
CONTEÚDO:
Detalhamento

ENDEREÇO:
Lagoa da Prata
DATA:
Junho/2021

*** Favor conferir todas
as medidas no local**

PRANCHA:

**05
25**

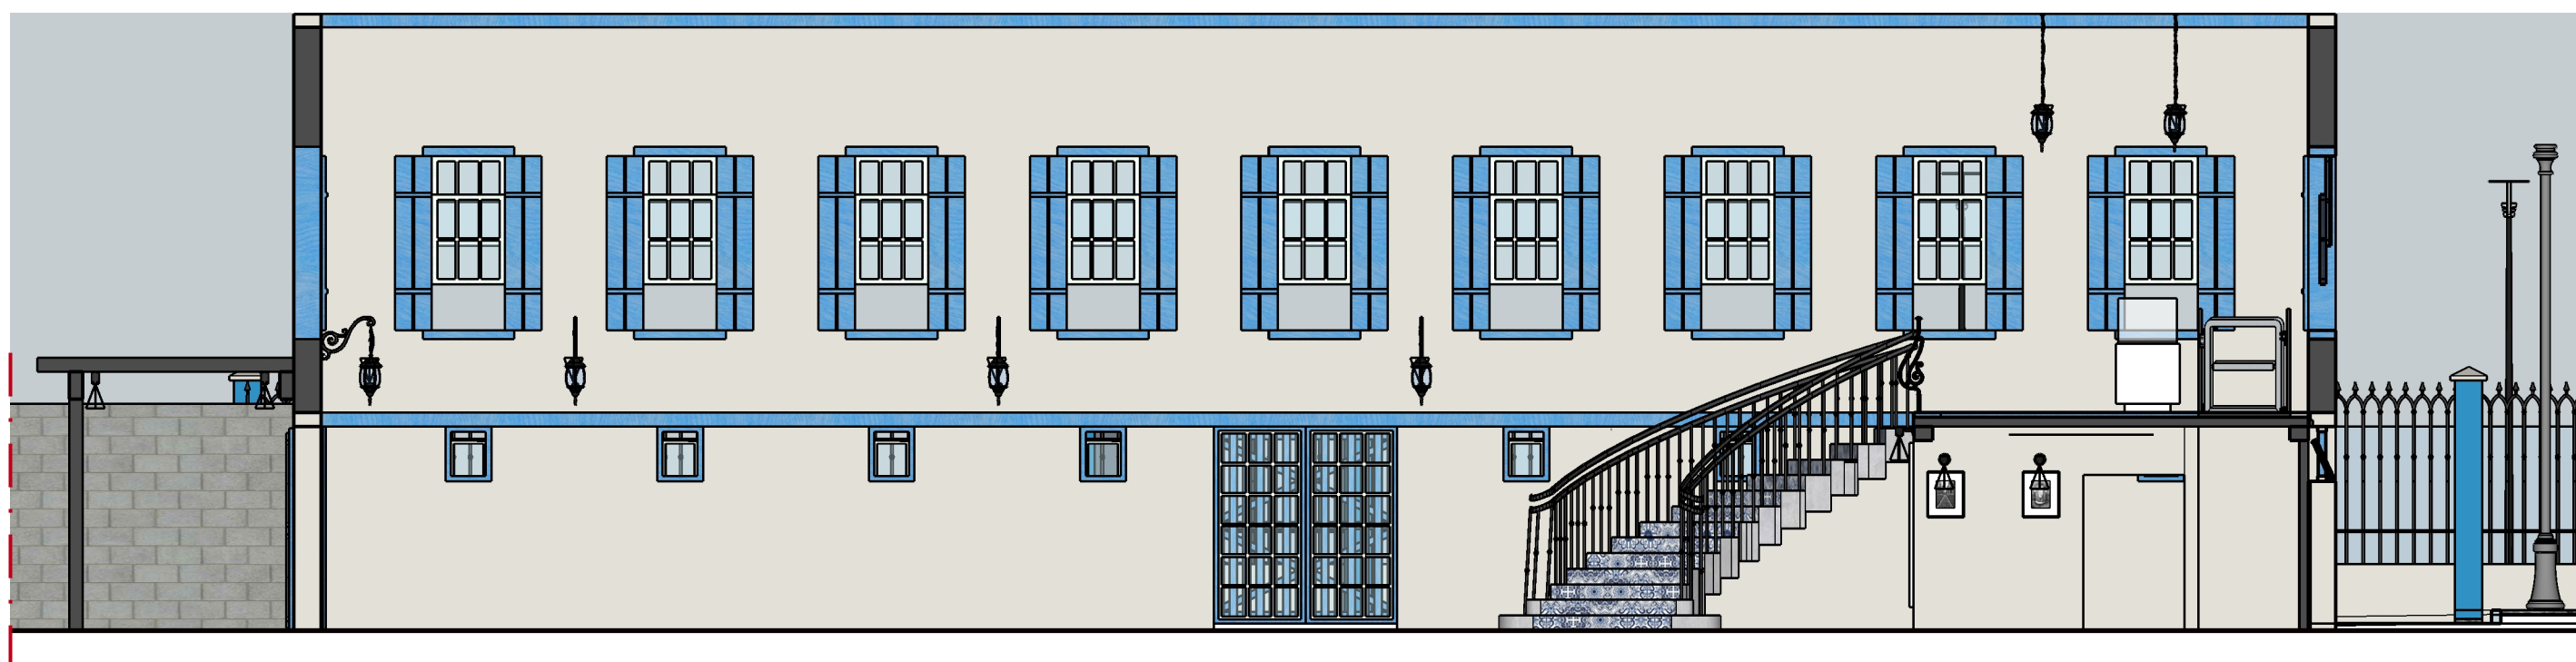

 ELEVÇÃO 04
ESCALA 1:75



**PREFEITURA MUNICIPAL
DE LAGOA DA PRATA**

PROJETO:

Museu

CONTEÚDO:

Detalhamento

ENDEREÇO:

Lagoa da Prata


DATA:

Junho/2021

PRANCHA:

06
25

*** Favor conferir todas
as medidas no local**

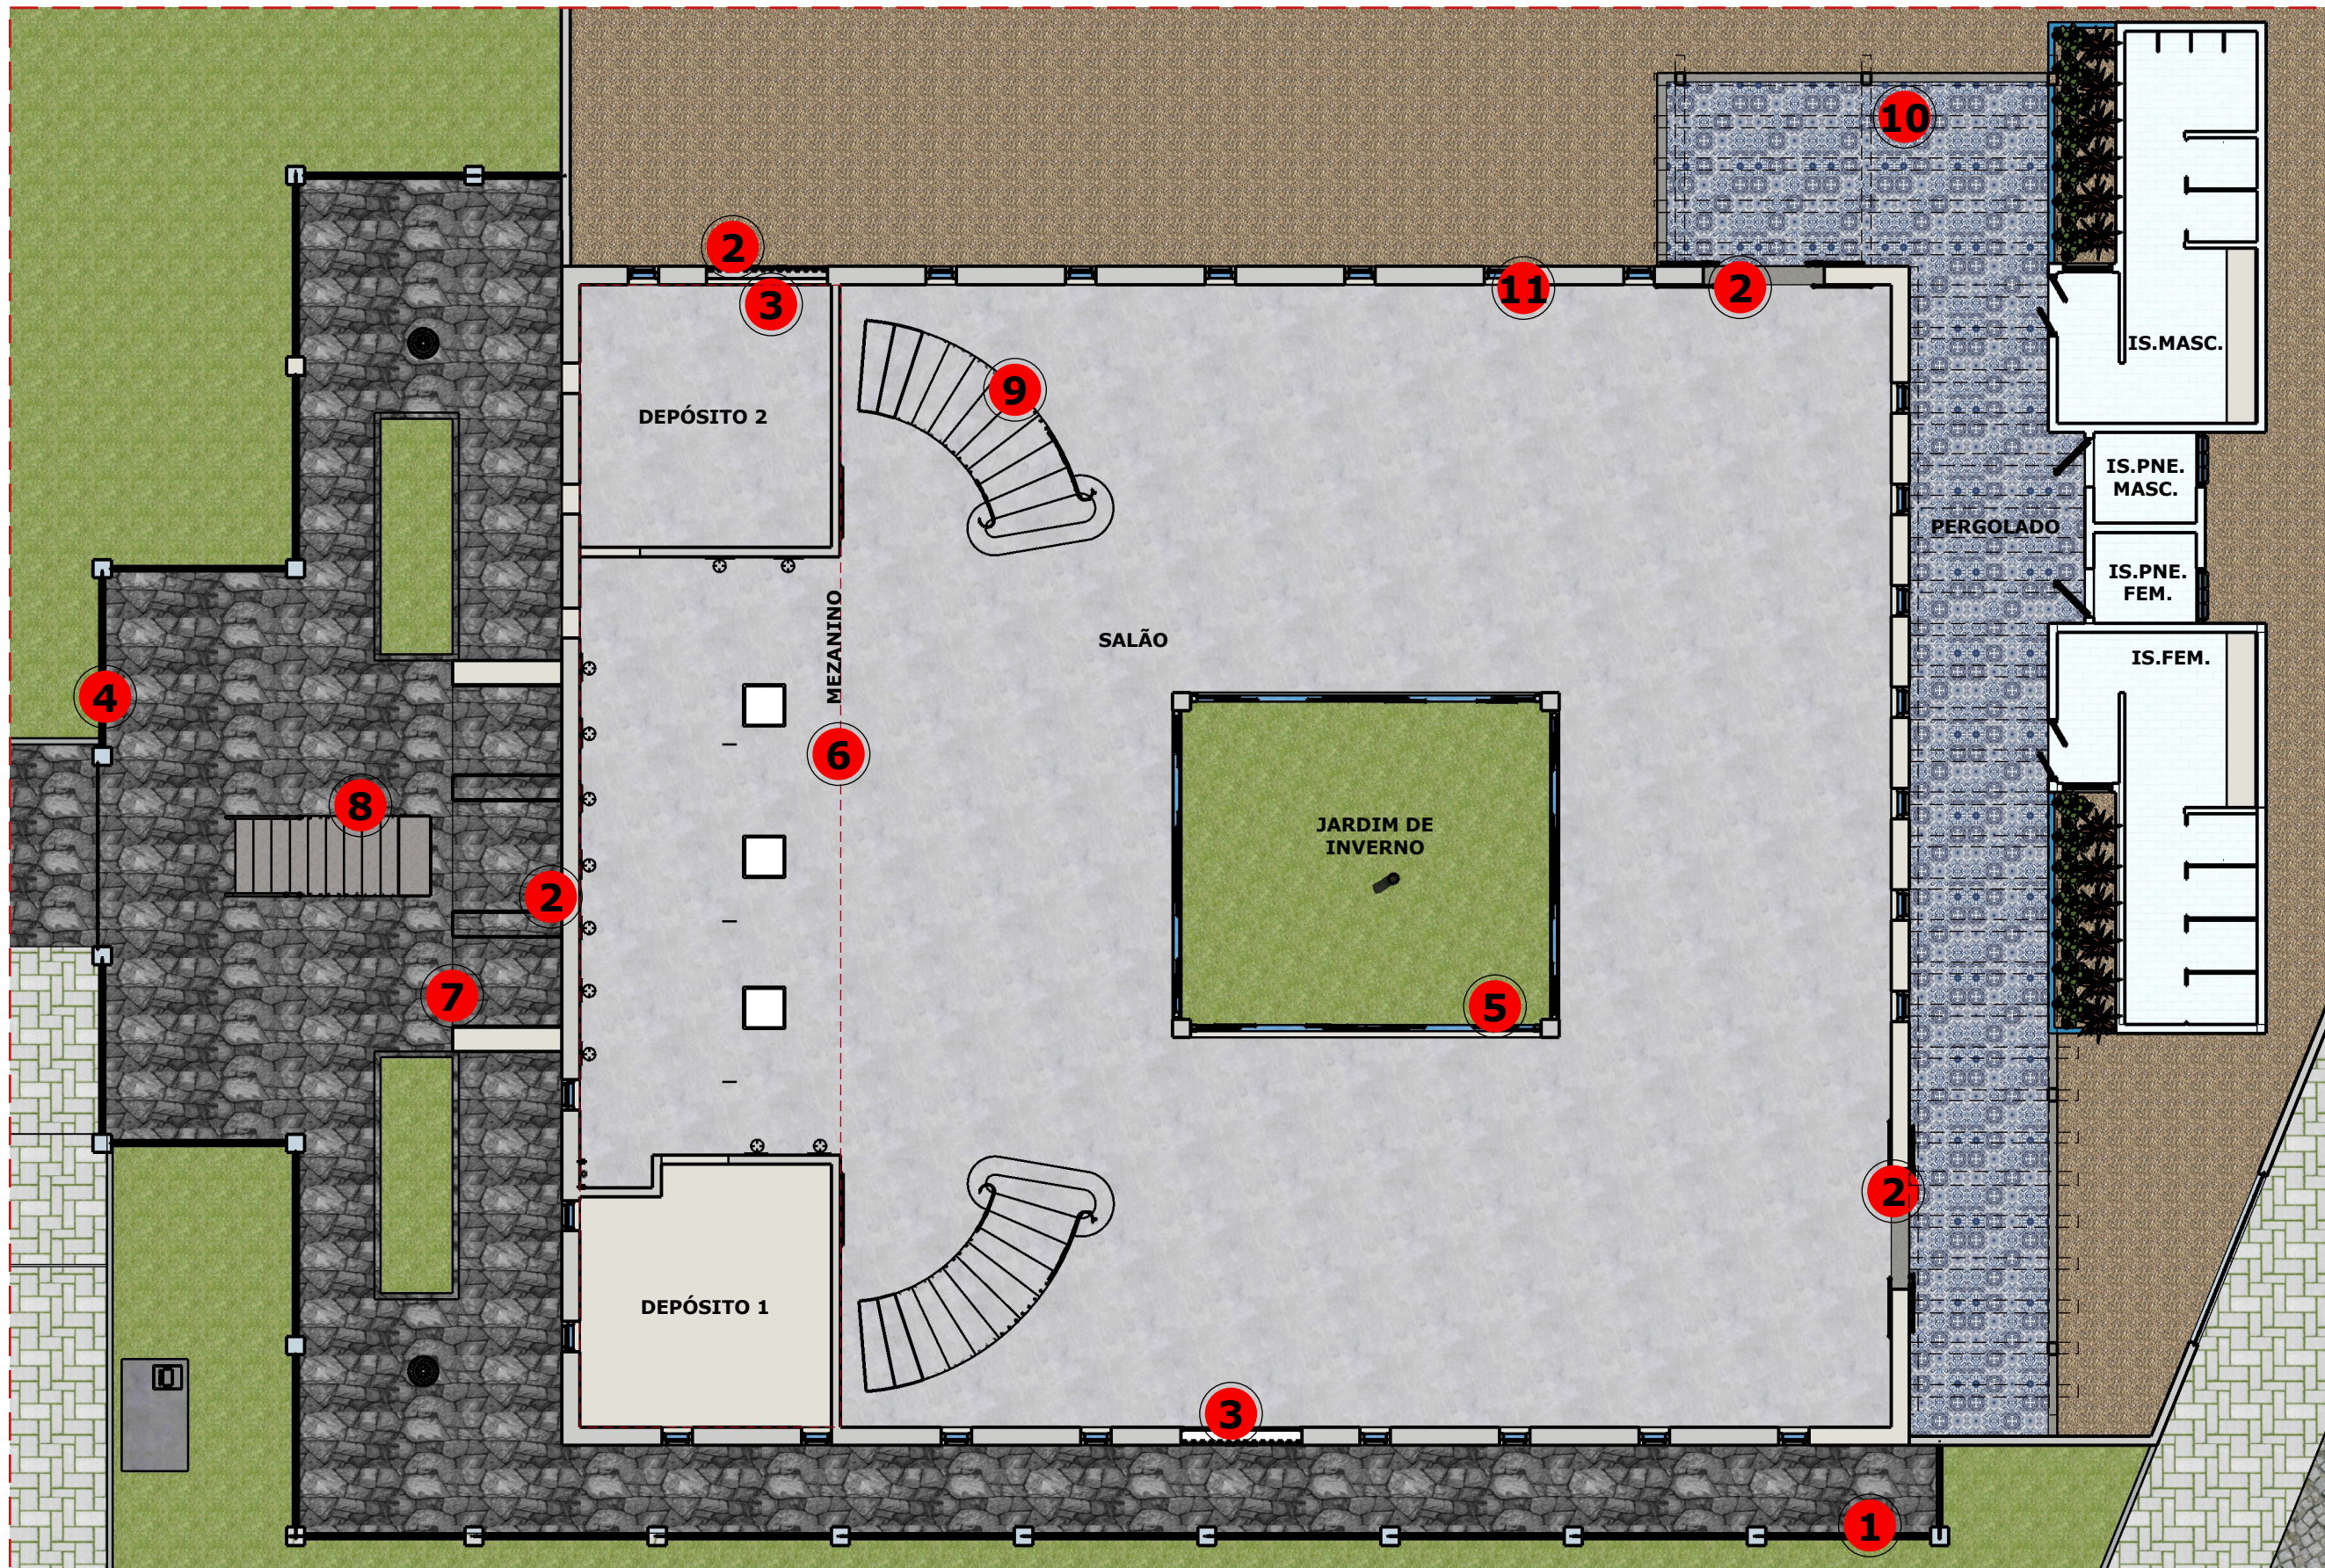

PLANTA BAIXA
ESCALA 1:110




**PREFEITURA MUNICIPAL
DE LAGOA DA PRATA**

PROJETO:
Museu
CONTEÚDO:
Detalhamento

ENDEREÇO:
Lagoa da Prata
DATA:
Junho/2021



* Favor conferir todas
as medidas no local

PRANCHA:
07
25

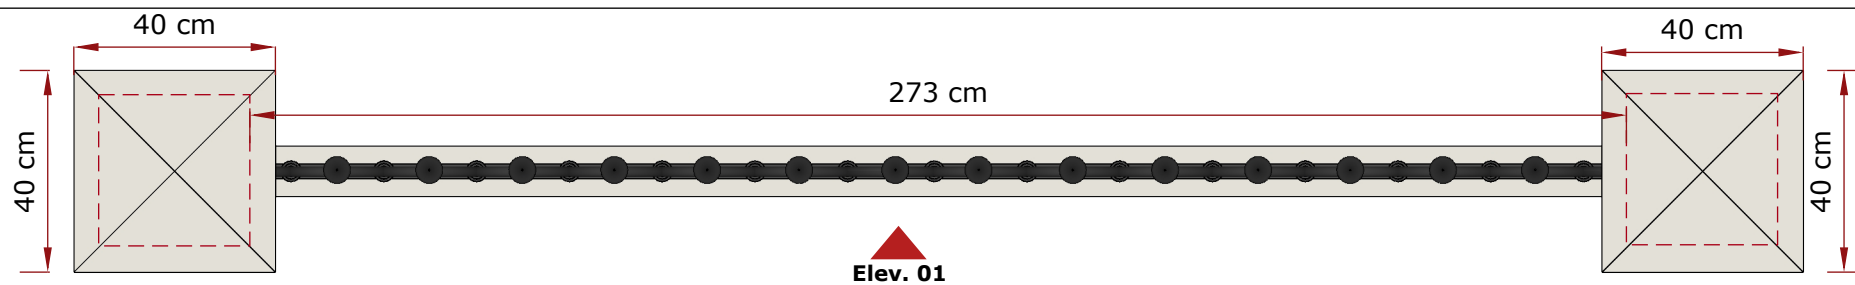


Elev. 01

1 PLANTA BAIXA
ESCALA 1:15

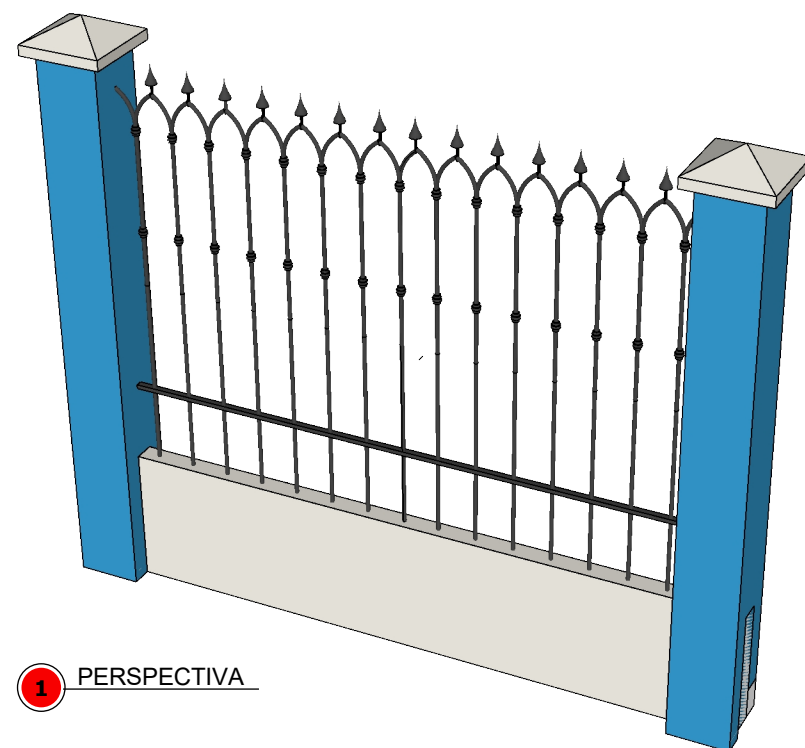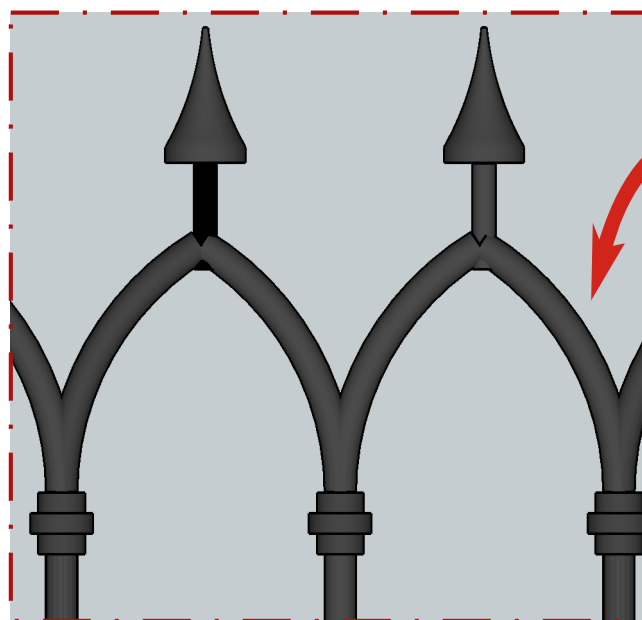

1 PERSPECTIVA

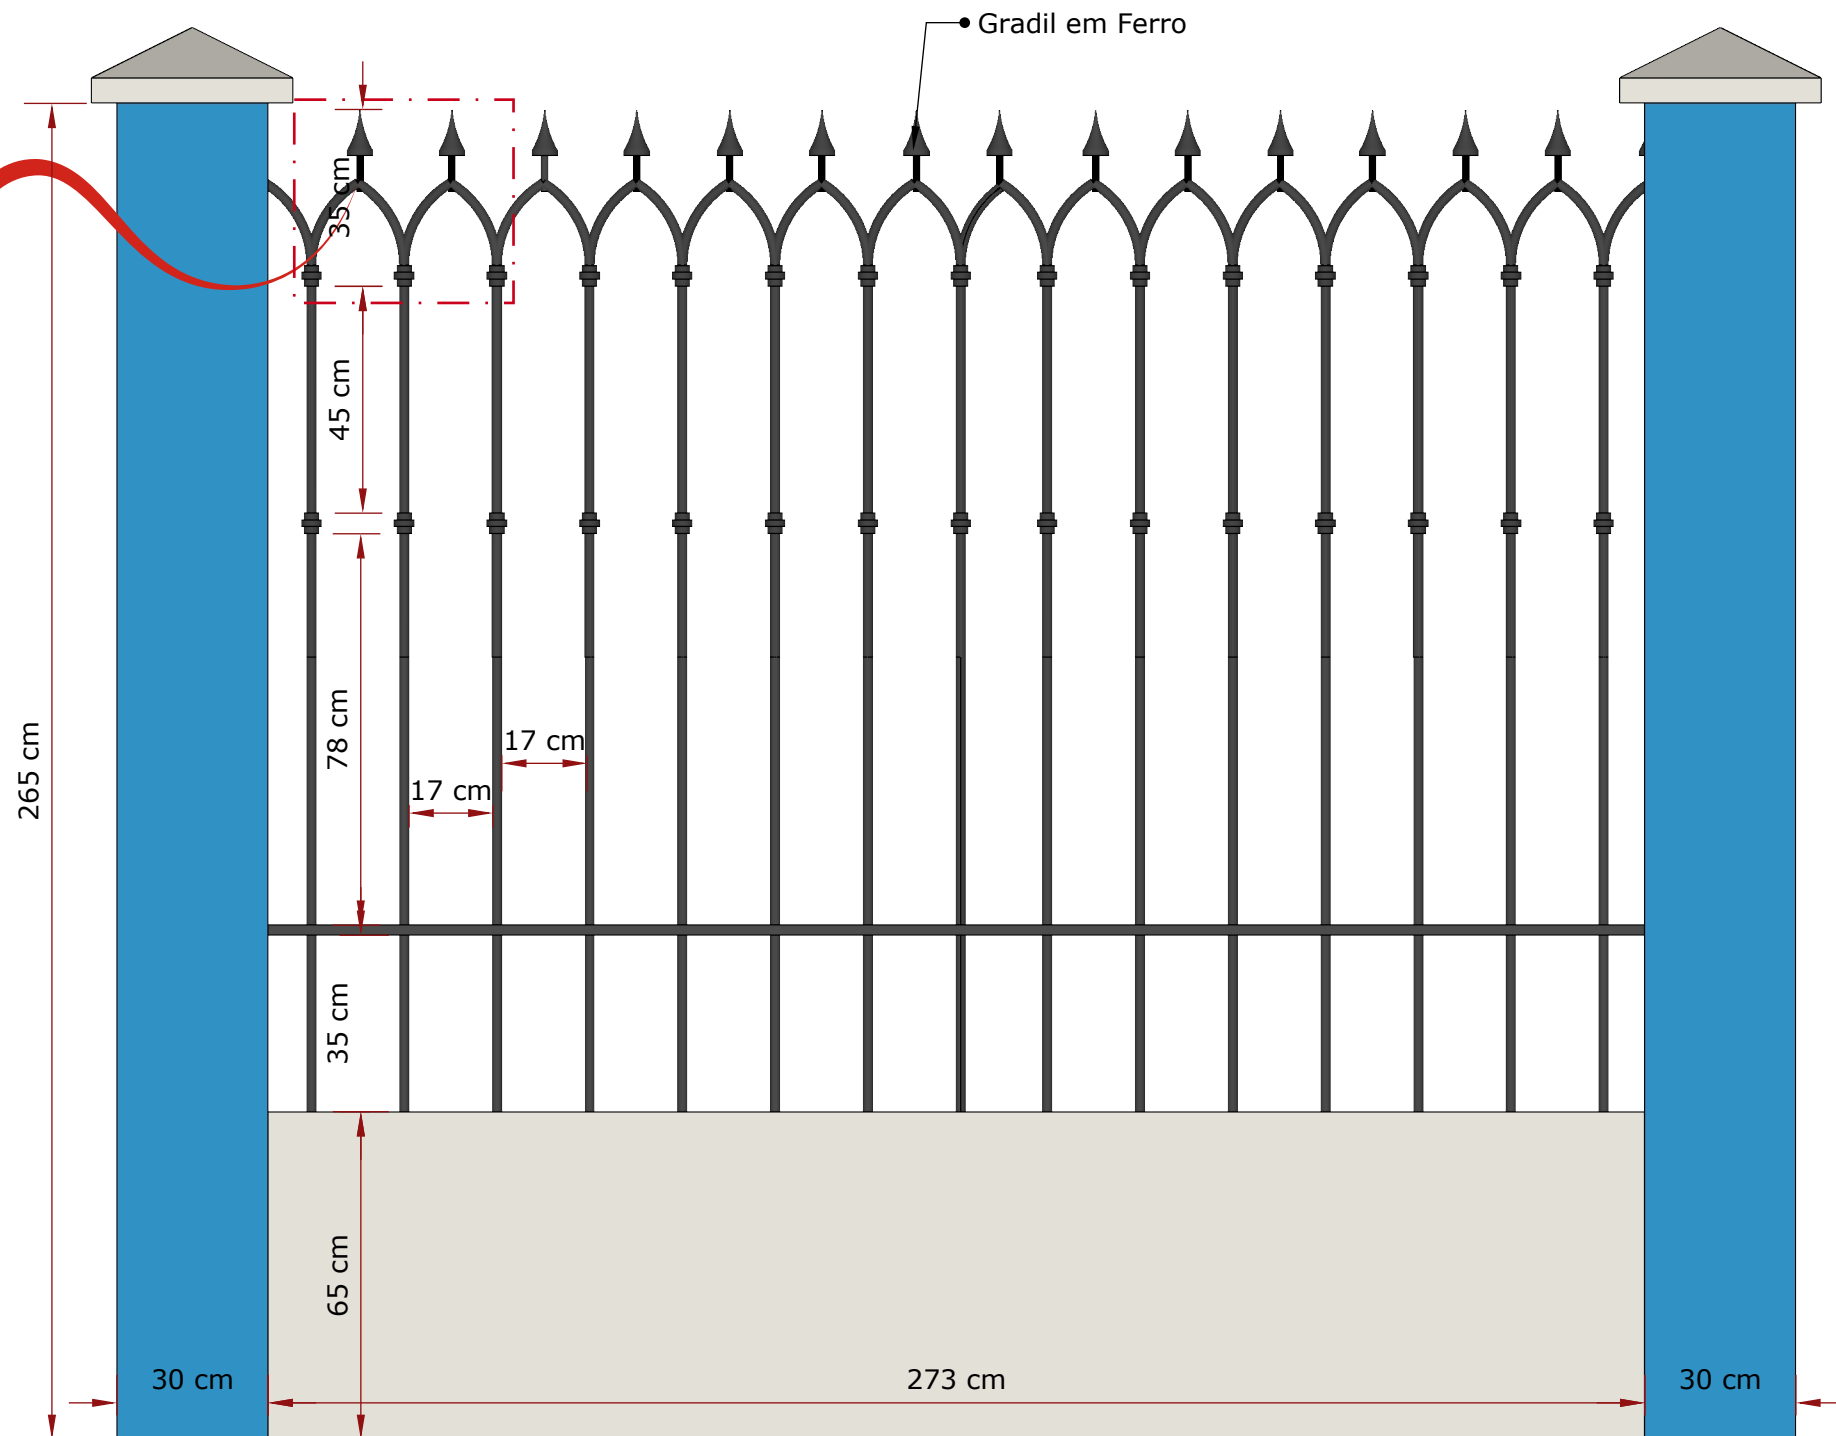

1 ELEVAÇÃO 01
ESCALA 1:15



**PREFEITURA MUNICIPAL
DE LAGOA DA PRATA**

PROJETO:

Museu

CONTEÚDO:

Detalhamento

ENDEREÇO:

Lagoa da Prata


DATA:

Junho/2021


PRANCHA:

08
25


* Favor conferir todas
as medidas no local

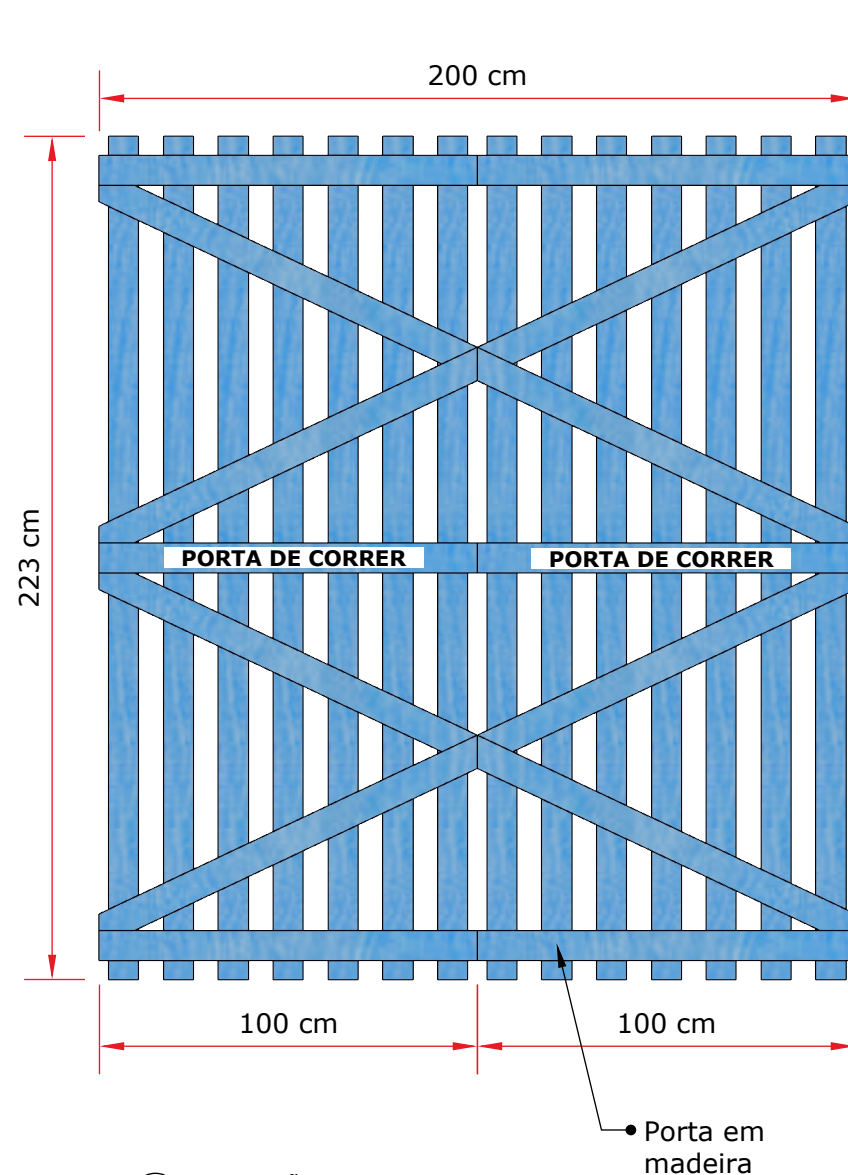

2 ELEVÇÃO 01
ESCALA 1:15

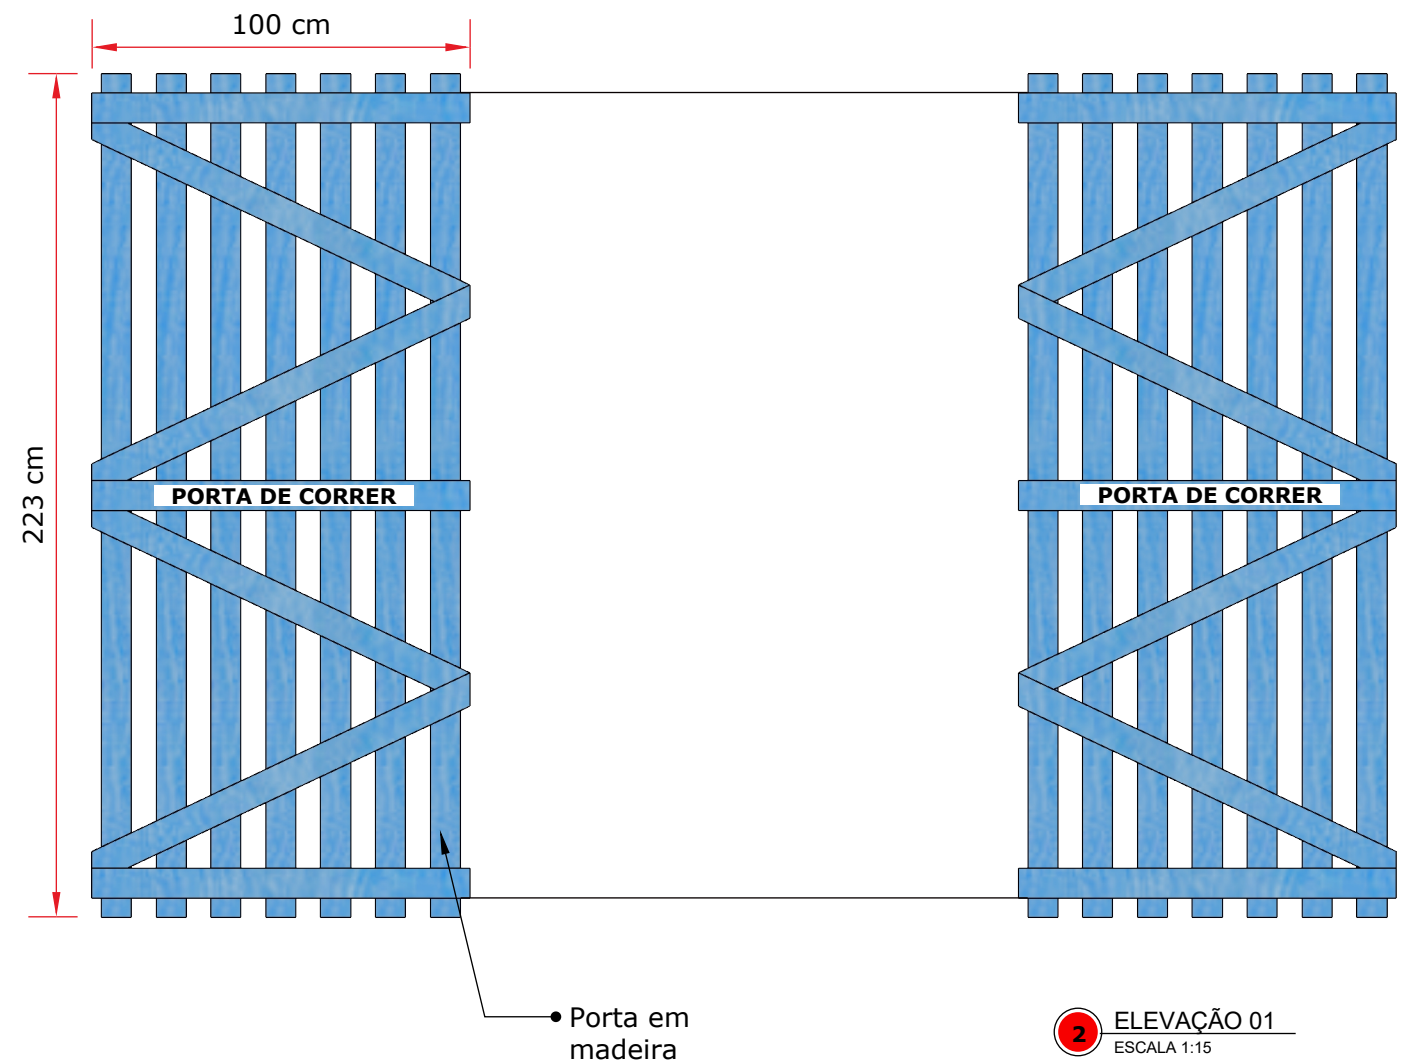

2 ELEVÇÃO 01
ESCALA 1:15

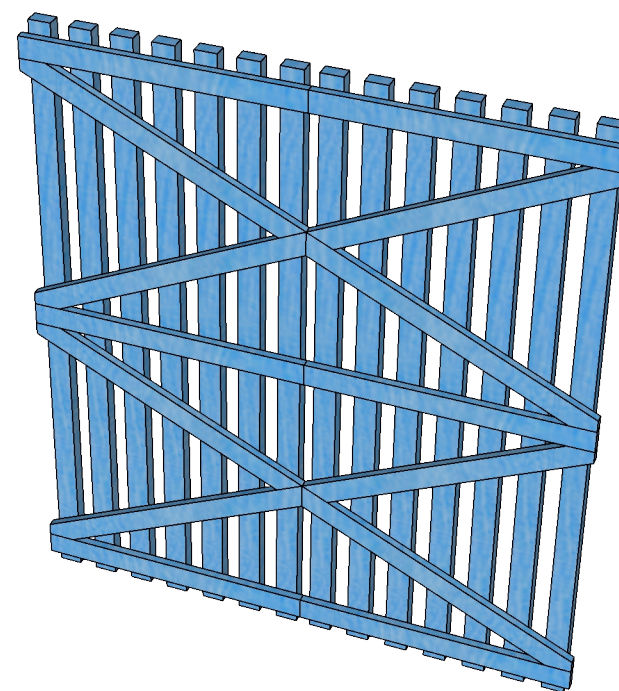

2 PERSPECTIVA





**PREFEITURA MUNICIPAL
DE LAGOA DA PRATA**

PROJETO:
Museu
CONTEÚDO:
Detalhamento

ENDEREÇO:
Lagoa da Prata
DATA:
Junho/2021

* Favor conferir todas
as medidas no local

PRANCHA:
09
25

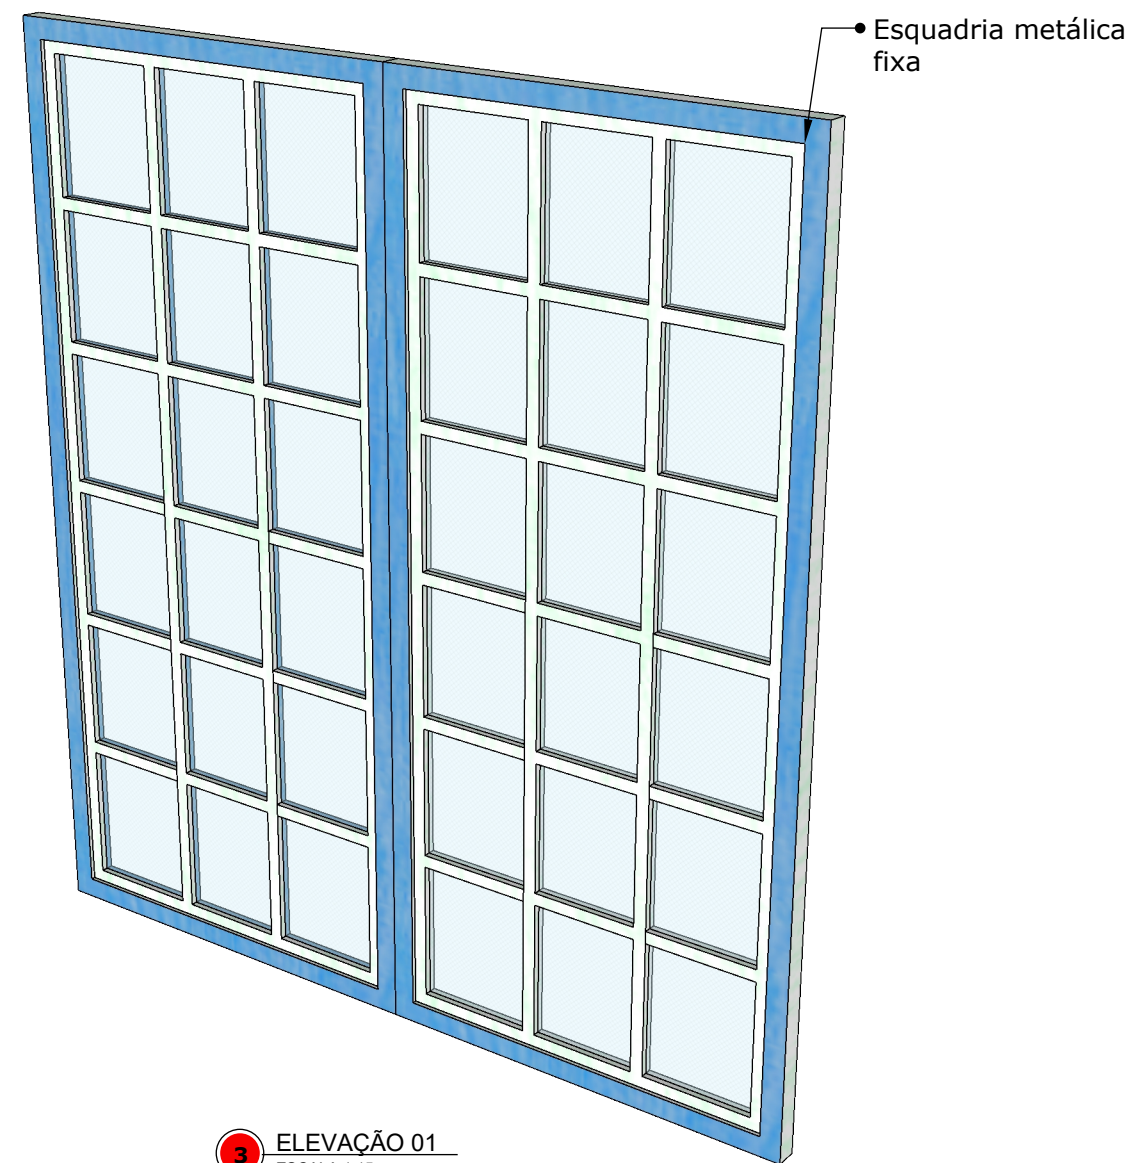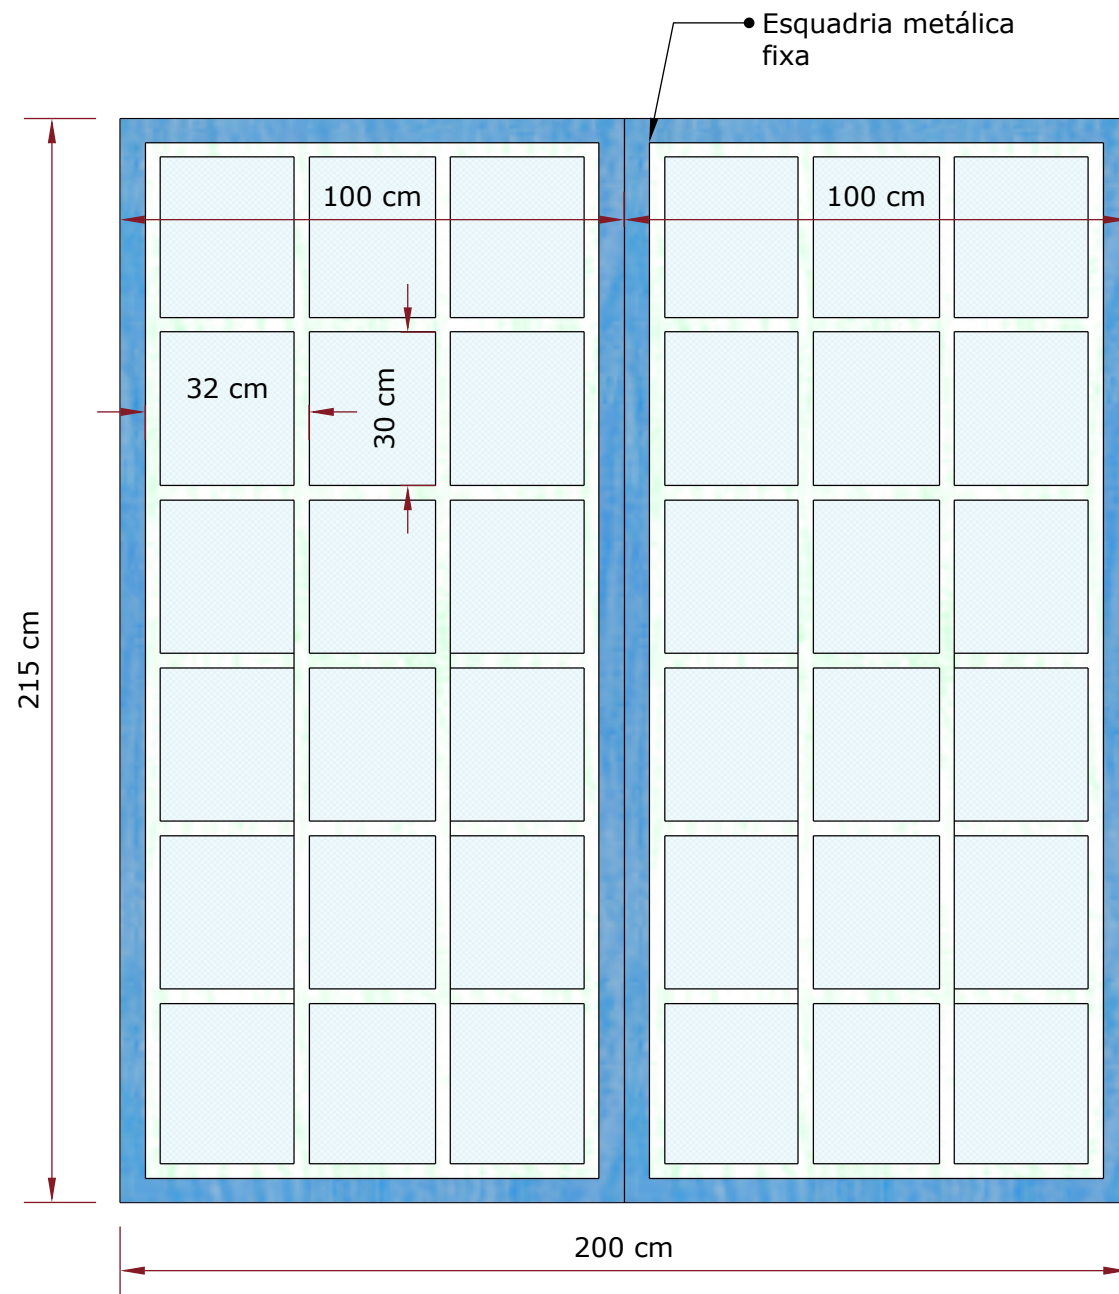

**PREFEITURA MUNICIPAL
DE LAGOA DA PRATA**

PROJETO:
Museu
CONTEÚDO:
Detalhamento

ENDEREÇO:
Lagoa da Prata
DATA:
Junho/2021

* Favor conferir todas
as medidas no local

PRANCHA:

**10
25**



PROJETO:
Museu

CONTEÚDO:
Detalhamento


ENDEREÇO:
Lagoa da Prata

DATA:
Junho/2021

*** Favor conferir todas as medidas no local**

PRANCHA:

$$\frac{11}{25}$$

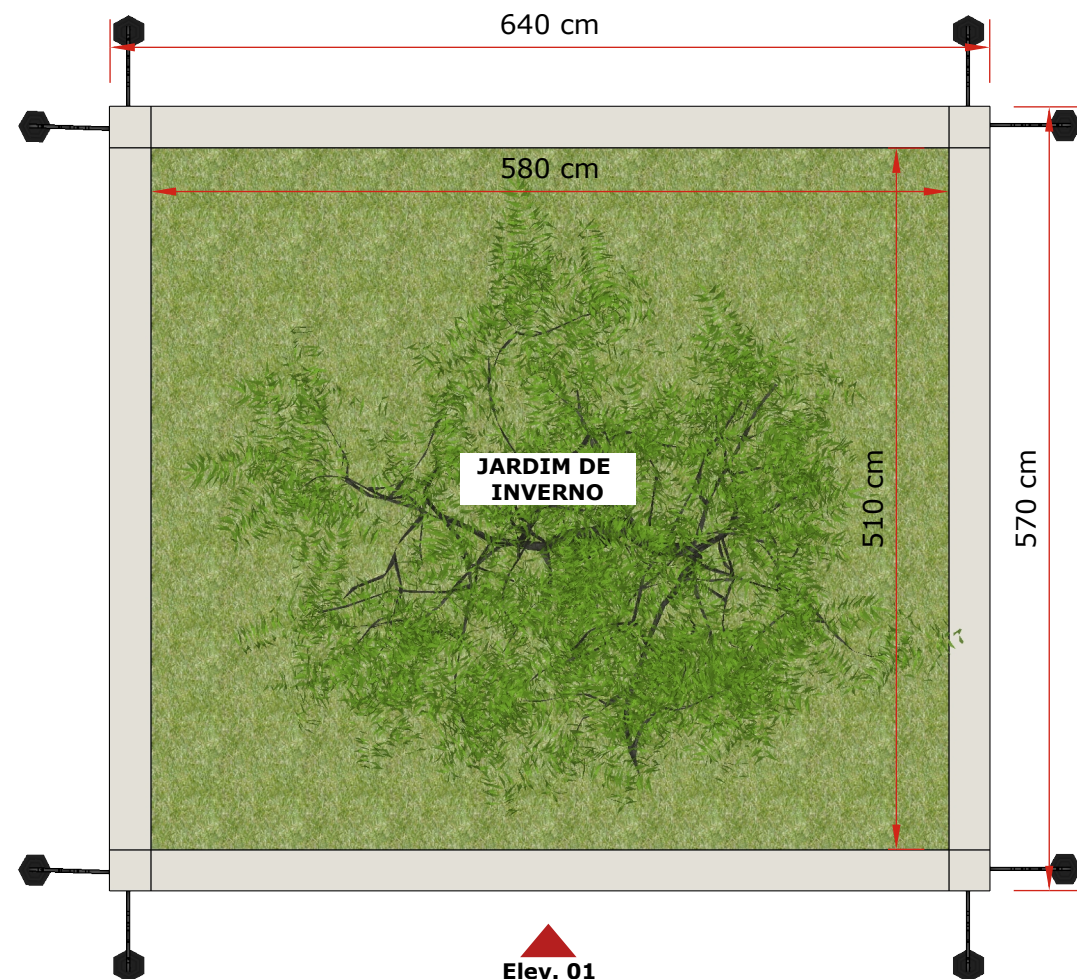


5 ELEVACÃO 01
ESCALA 1:15



5 PERSPECTIVA

Janela
em vidro
fixo

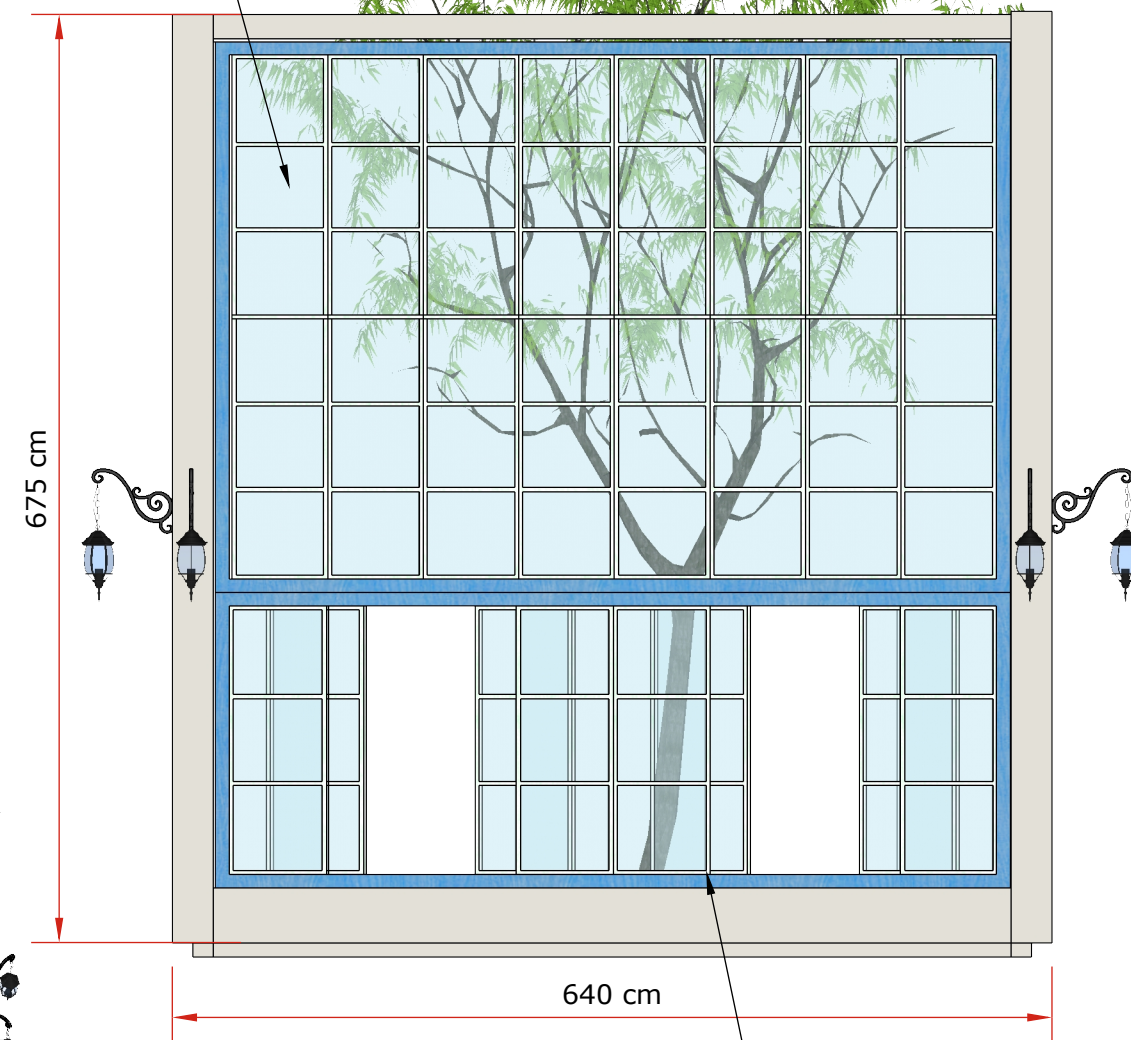

5 ELEVACÃO 01
ESCALA 1:15

Janela
em vidro -
Correr



**PREFEITURA MUNICIPAL
DE LAGOA DA PRATA**

PROJETO:

Museu

CONTEÚDO:

Detalhamento

ENDEREÇO:

Lagoa da Prata


DATA:

Junho/2021

PRANCHA:

**12
25**


*** Favor conferir todas
as medidas no local**

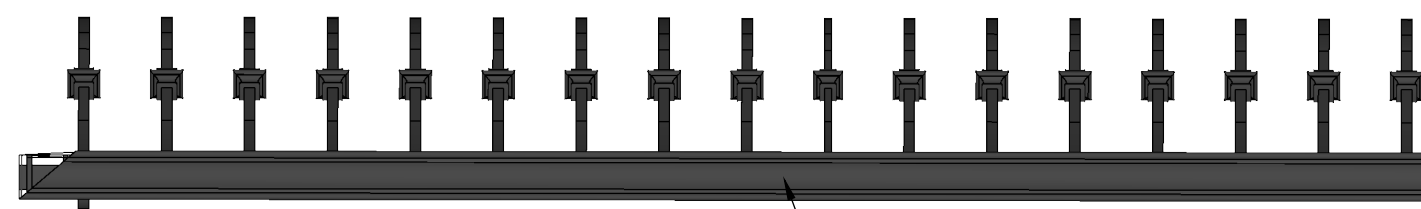


Elev. 01

Guarda corpo em ferro

6 ELEVÇÃO 01
ESCALA 1:15

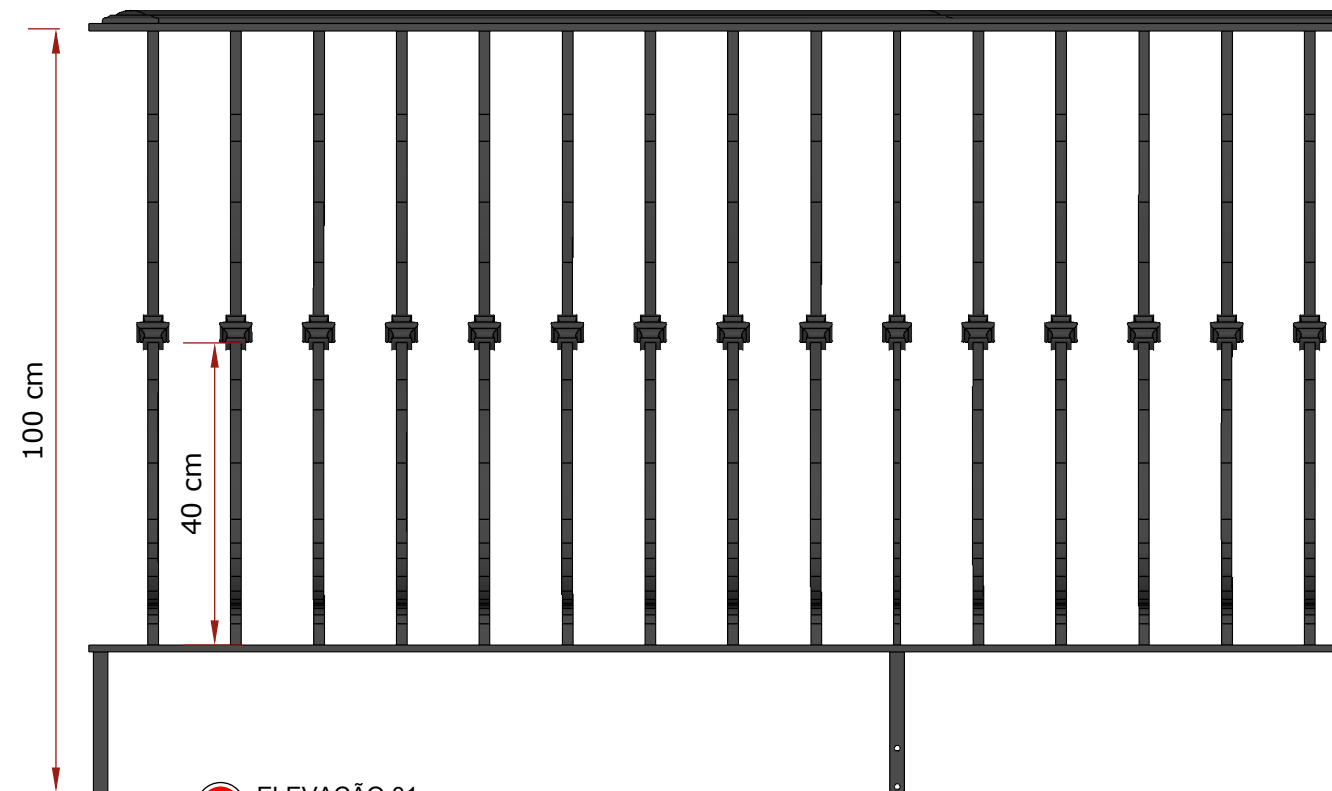

6 ELEVÇÃO 01
ESCALA 1:15

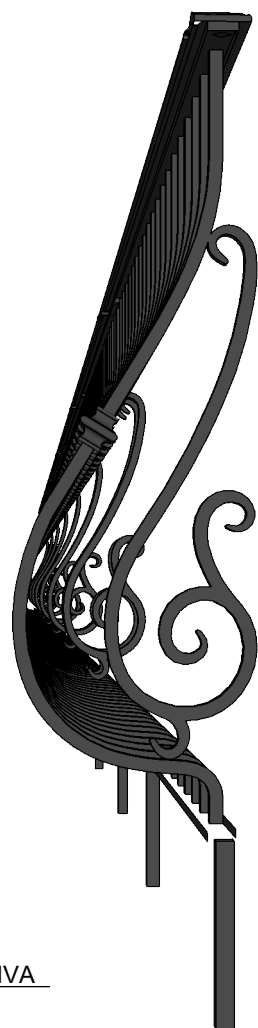

6 PERSPECTIVA



6 PERSPECTIVA



**PREFEITURA MUNICIPAL
DE LAGOA DA PRATA**

PROJETO:

Museu

CONTEÚDO:

Detalhamento

ENDEREÇO:

Lagoa da Prata


DATA:

Junho/2021


PRANCHA:

**13
25**

*** Favor conferir todas
as medidas no local**

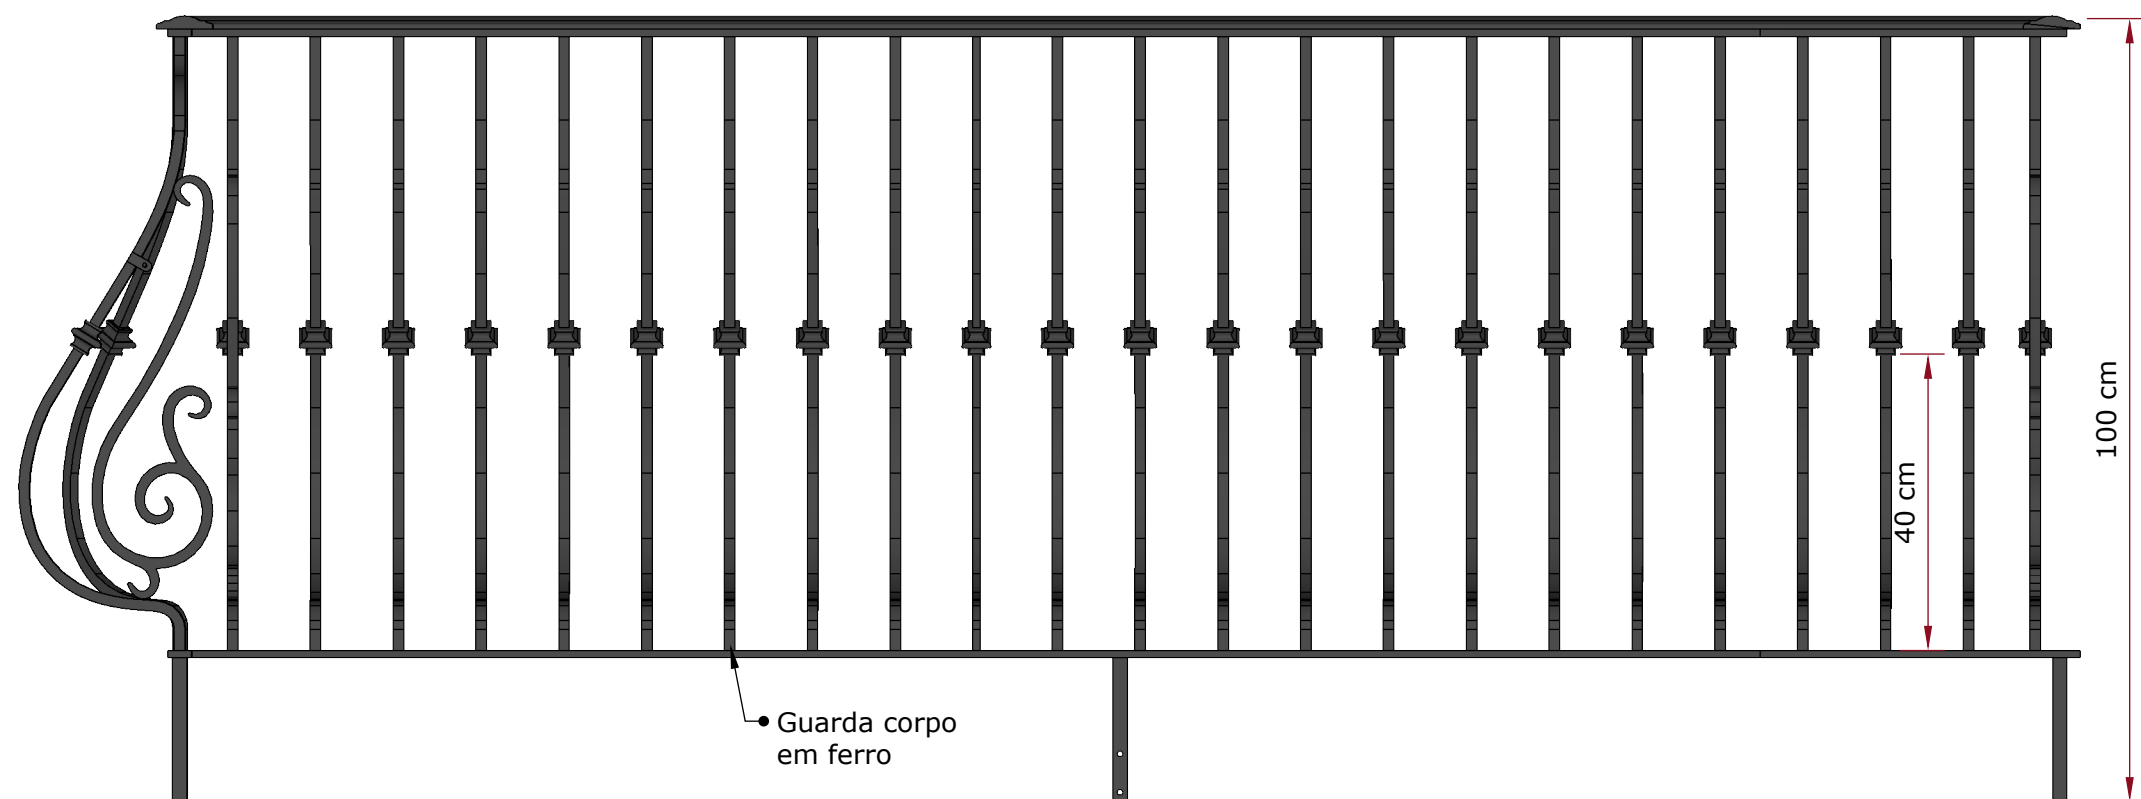

7 ELEVÇÃO 01
ESCALA 1:15

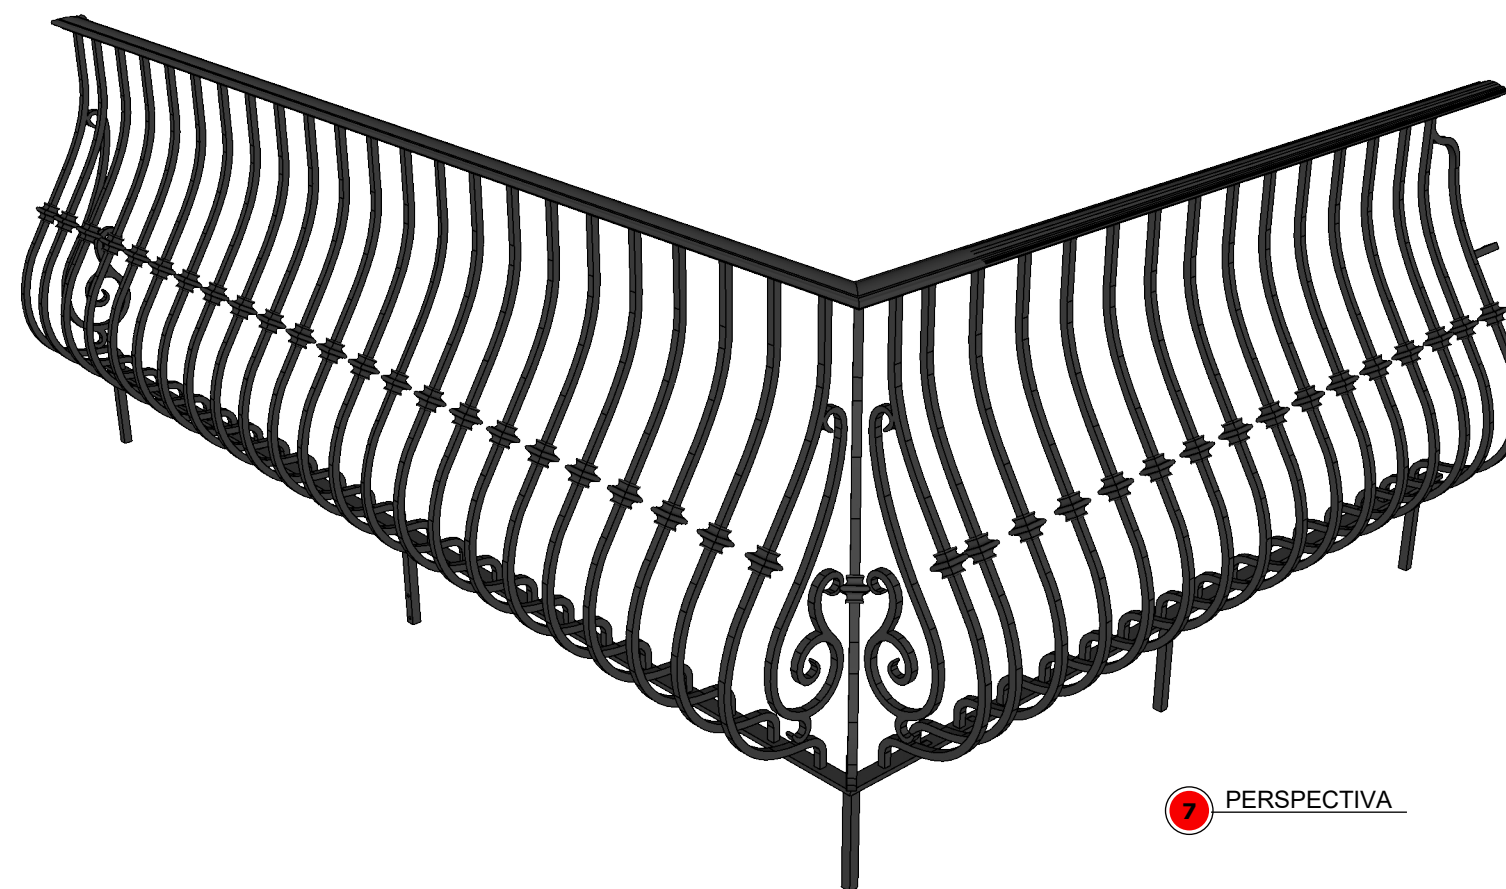

7 PERSPECTIVA



**PREFEITURA MUNICIPAL
DE LAGOA DA PRATA**

PROJETO:

Museu

CONTEÚDO:

Detalhamento

ENDEREÇO:

Lagoa da Prata


DATA:

Junho/2021

PRANCHA:


*** Favor conferir todas
as medidas no local**

**14
25**

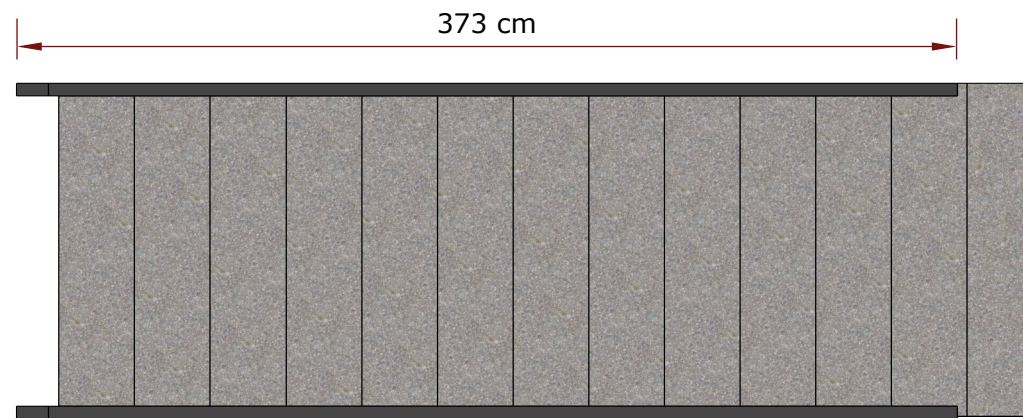


8 ELEVÇÃO 01
ESCALA 1:15


Elev. 01

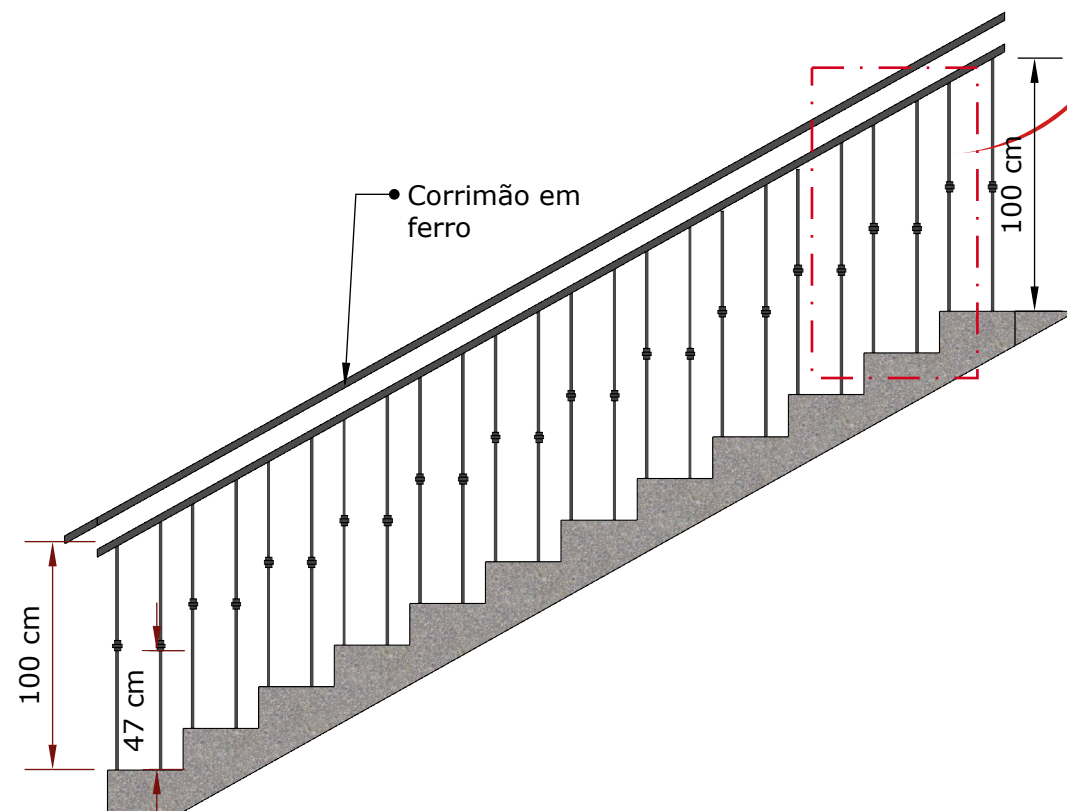

8 ELEVÇÃO 01
ESCALA 1:15

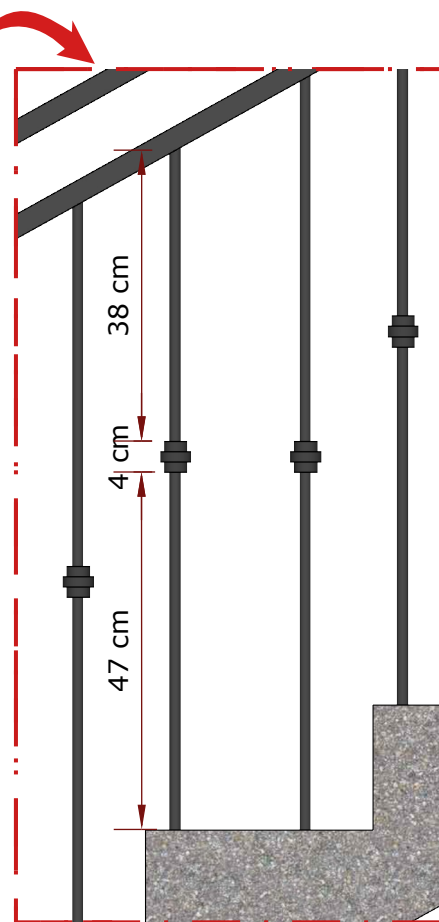

8 Detalhe
ESCALA 1:10

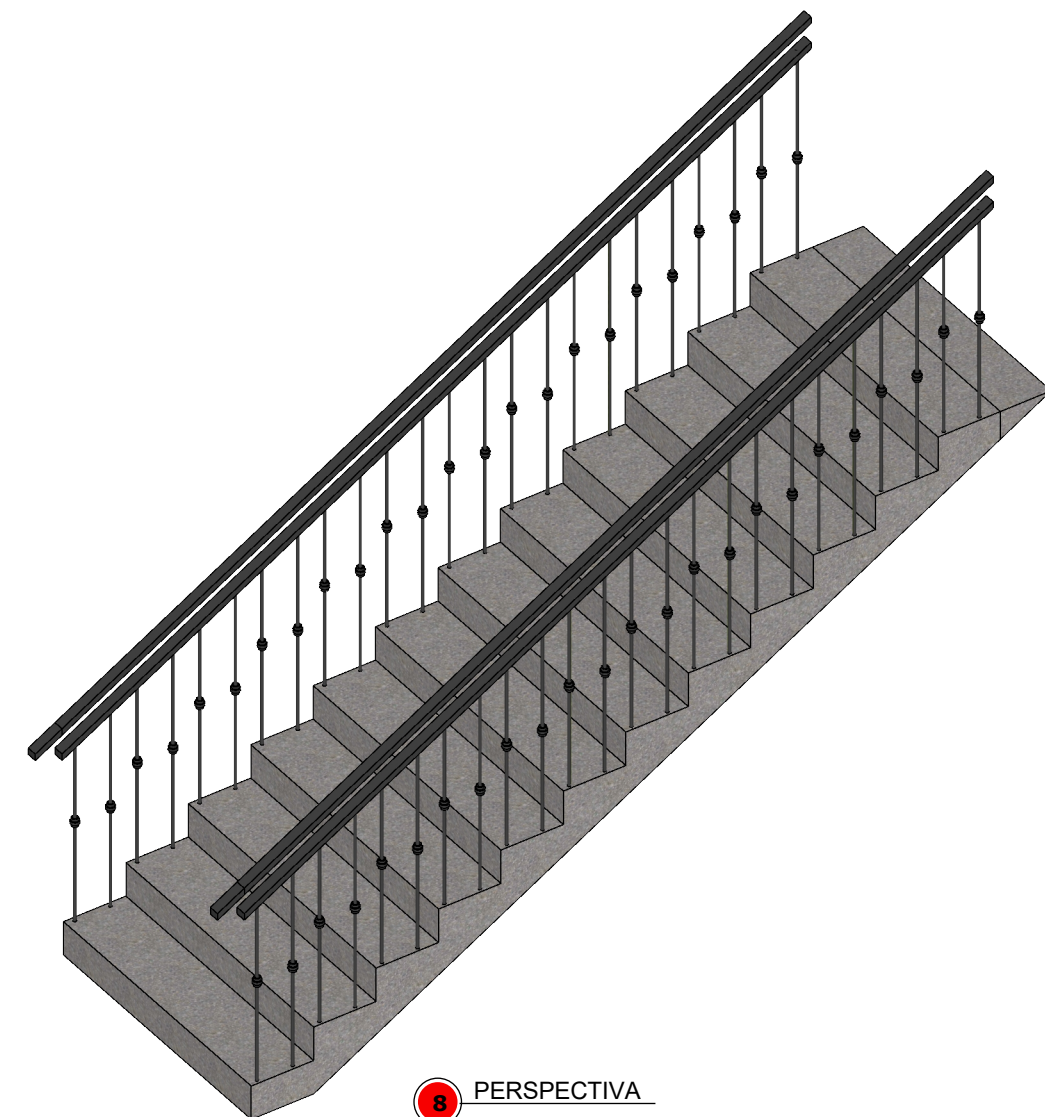

8 PERSPECTIVA



**PREFEITURA MUNICIPAL
DE LAGOA DA PRATA**

PROJETO:

Museu

CONTEÚDO:

Detalhamento

ENDEREÇO:

Lagoa da Prata


DATA:

Junho/2021


PRANCHA:

15
25

* Favor conferir todas
as medidas no local

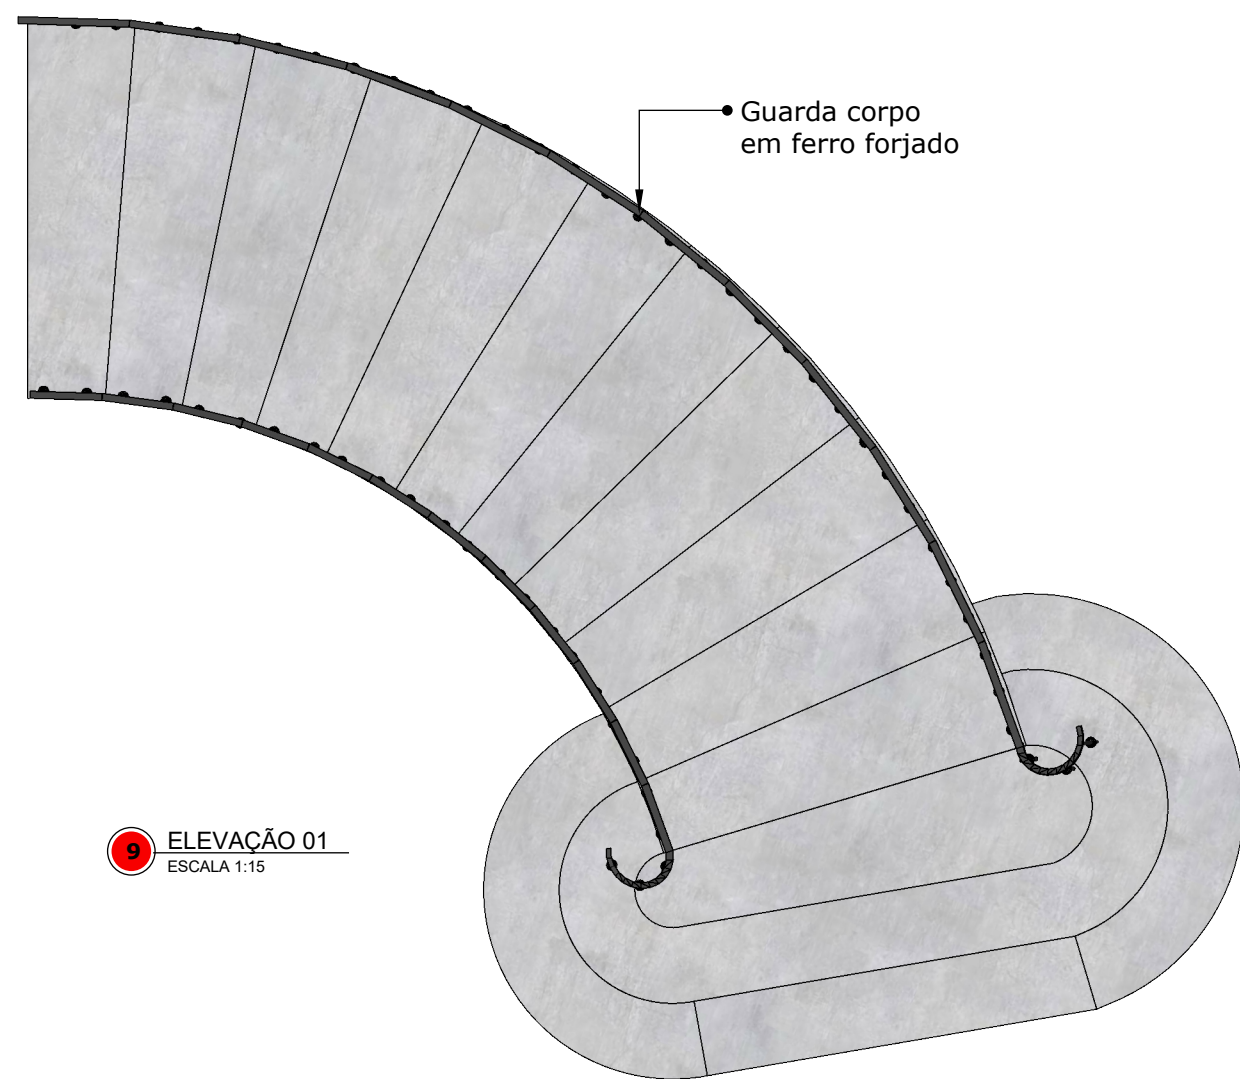

9 ELEVÇÃO 01
ESCALA 1:15

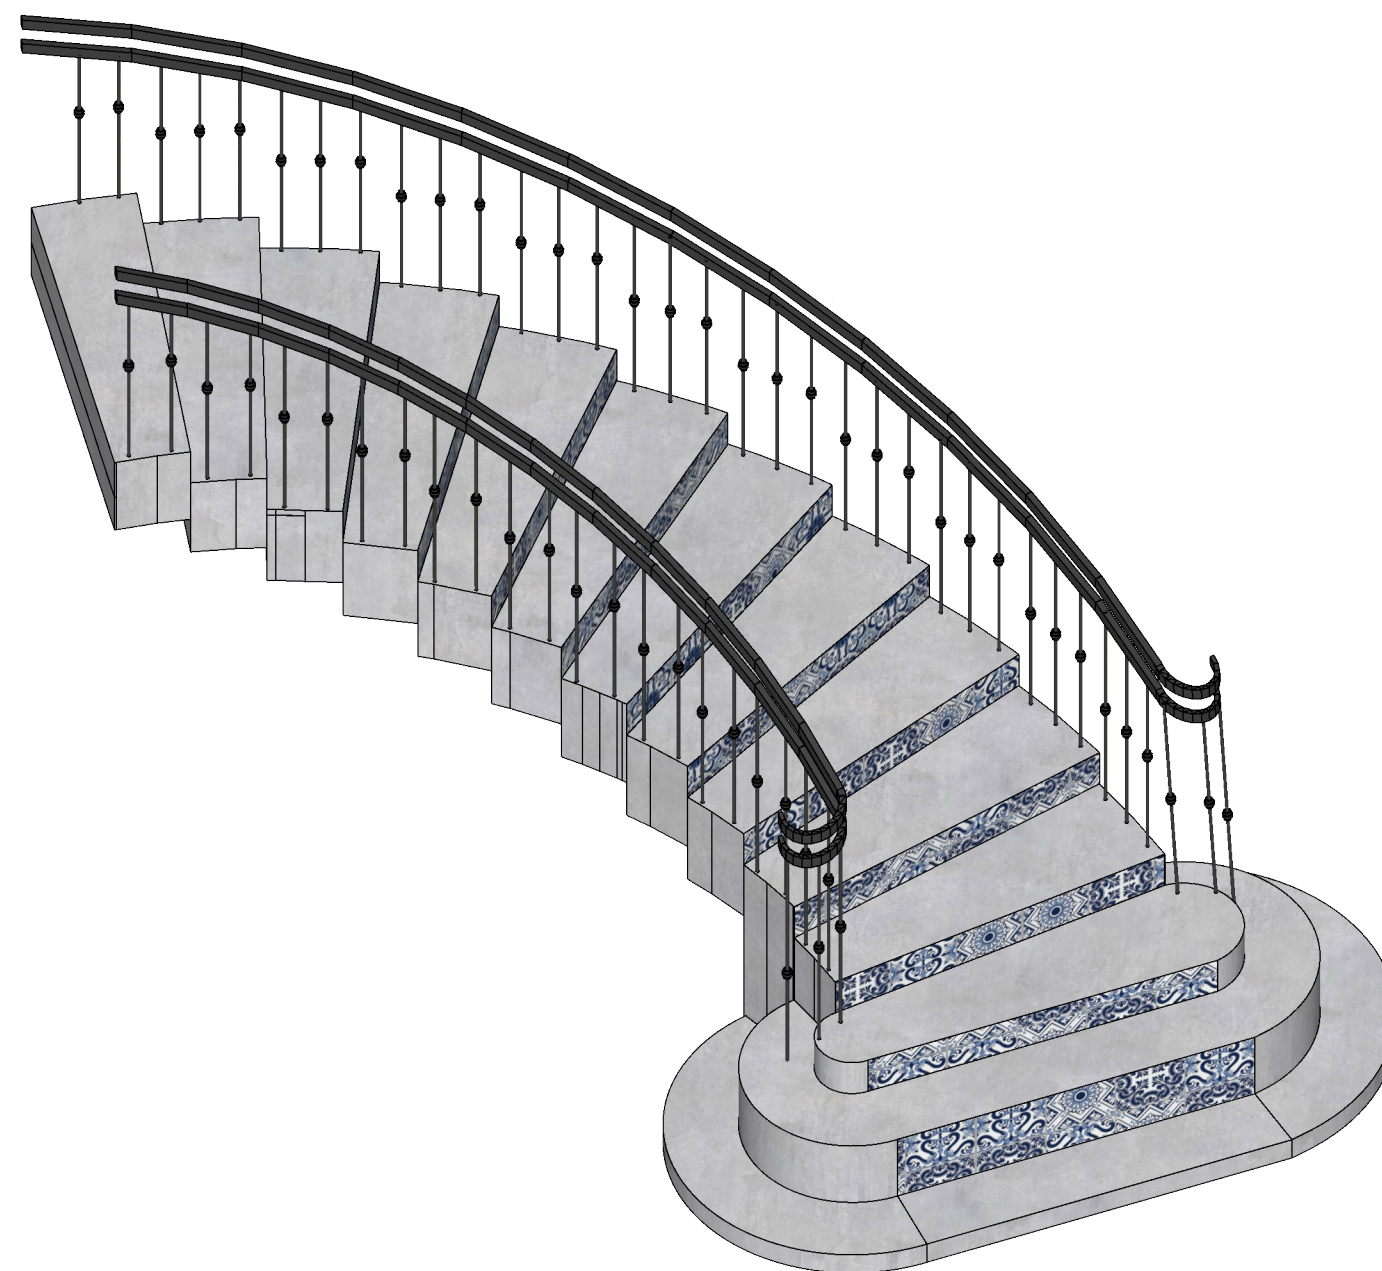

2 PERSPECTIVA



**PREFEITURA MUNICIPAL
DE LAGOA DA PRATA**




PROJETO:
Museu
CONTEÚDO:
Detalhamento

ENDEREÇO:
Lagoa da Prata
DATA:
Junho/2021

*** Favor conferir todas
as medidas no local**

PRANCHA:

**16
25**

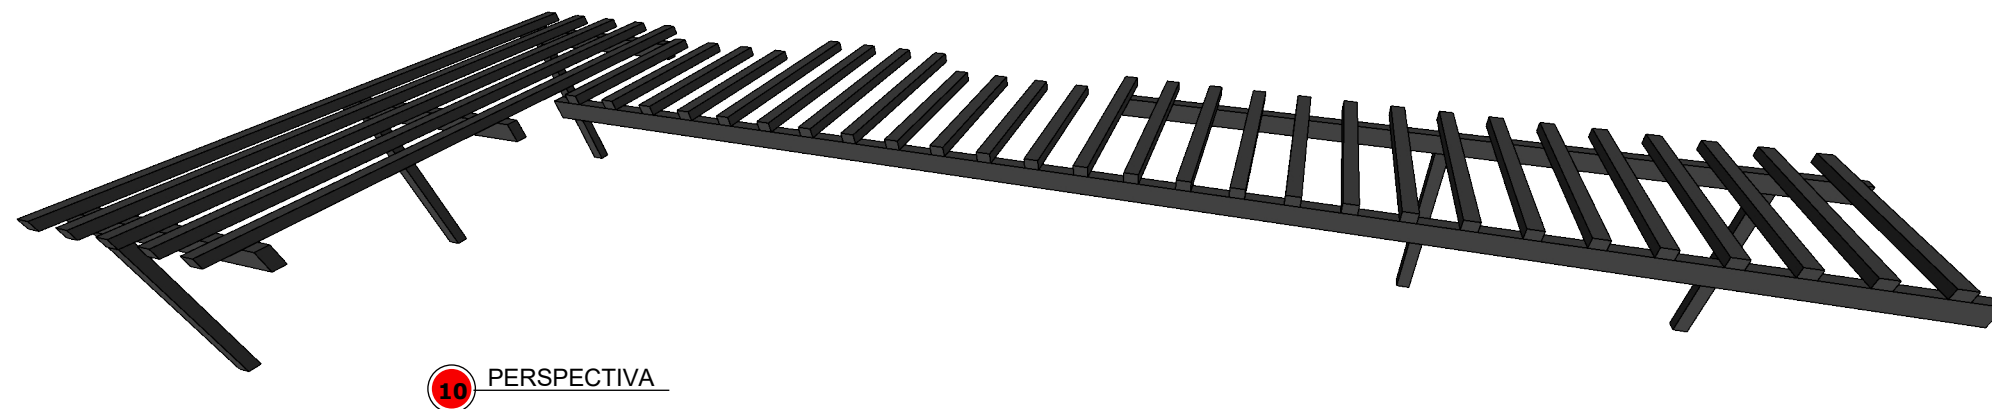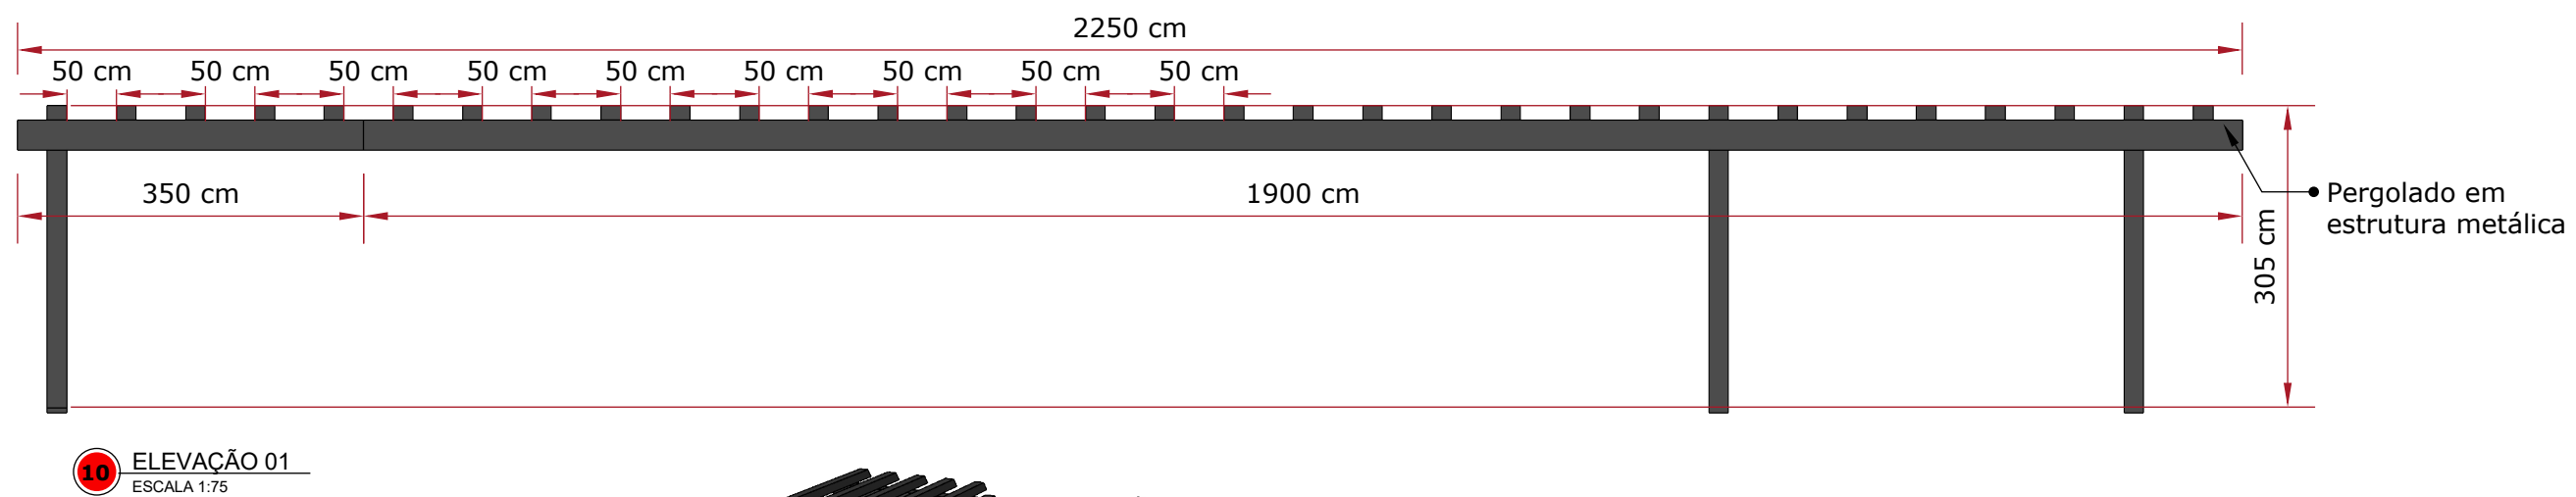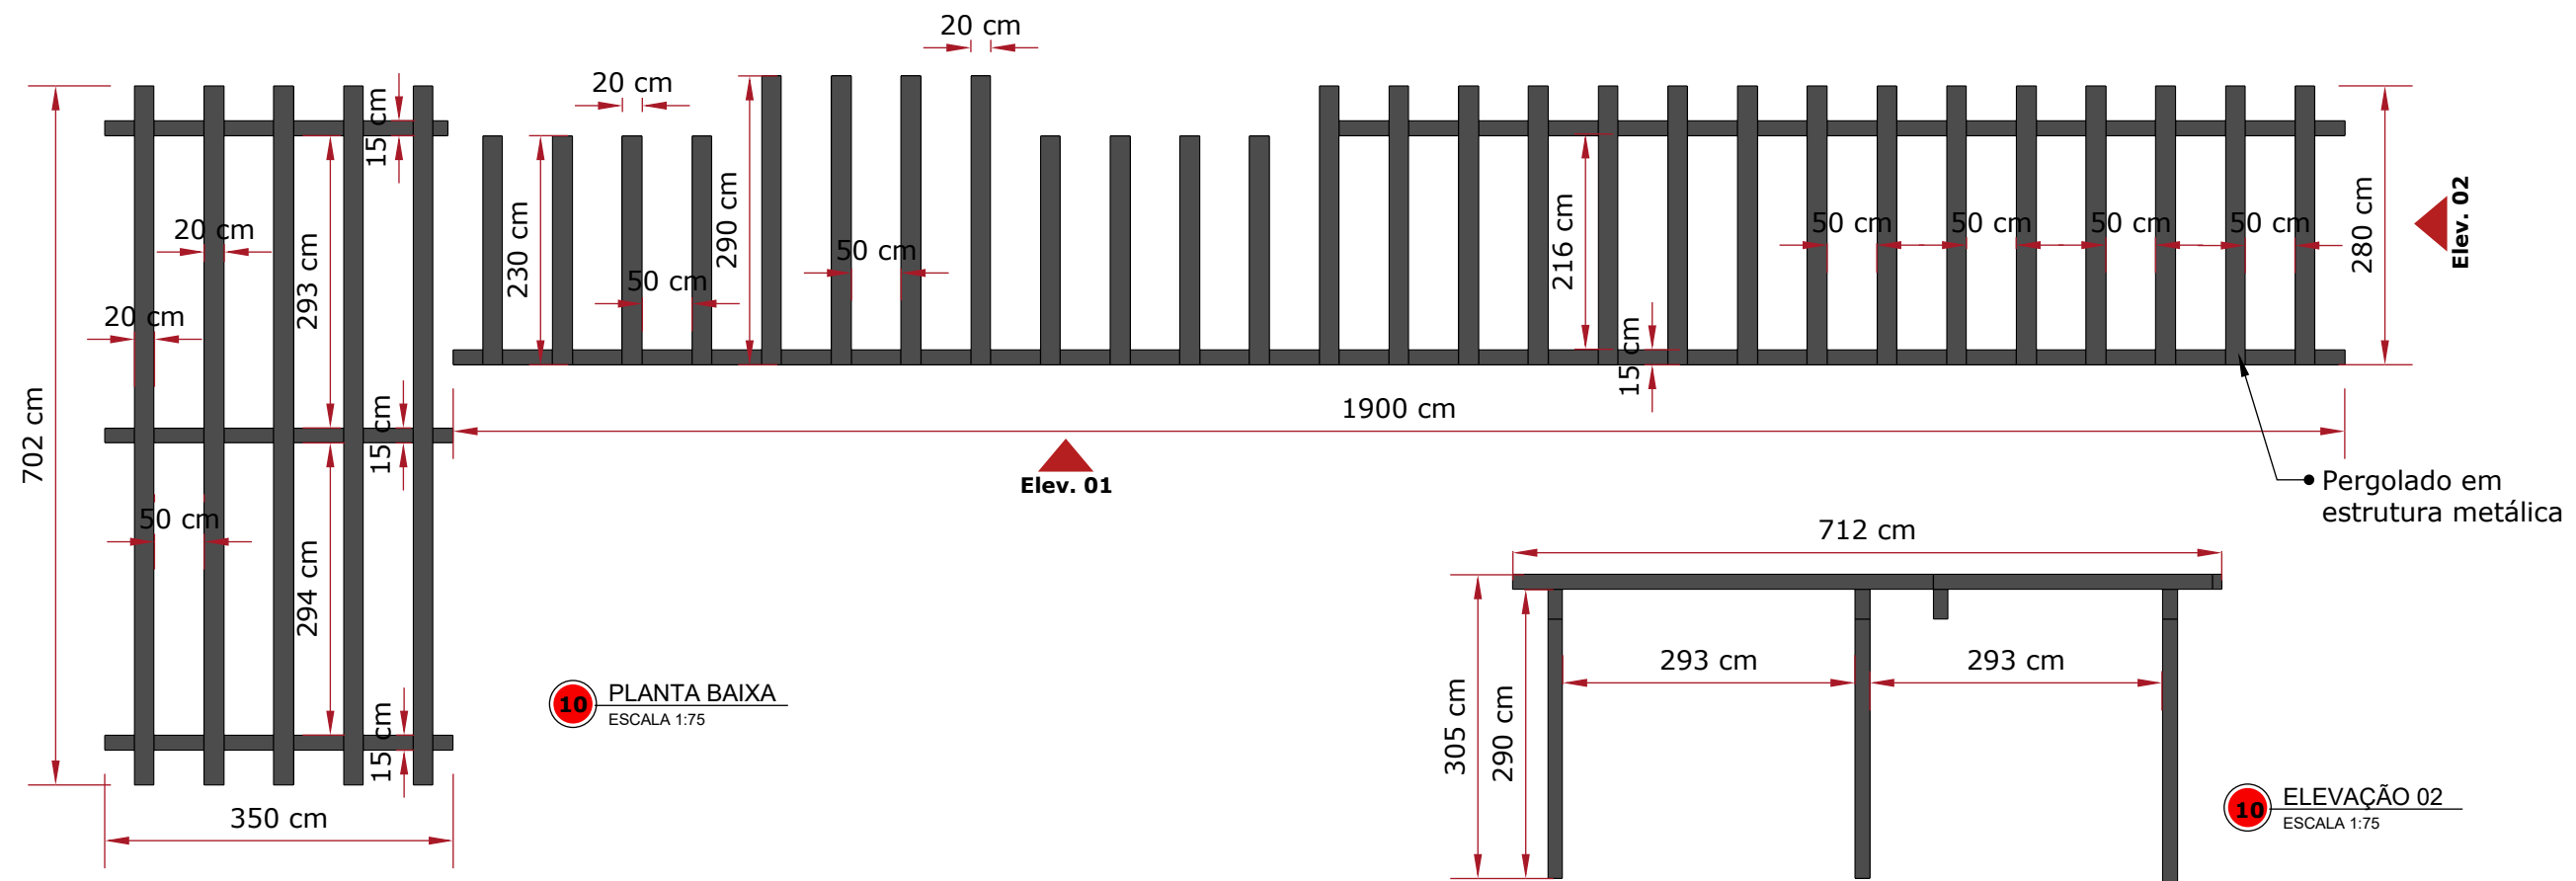

10 PERSPECTIVA



**PREFEITURA MUNICIPAL
DE LAGOA DA PRATA**


PROJETO:
Museu
CONTEÚDO:
Detalhamento

ENDEREÇO:
Lagoa da Prata
DATA:
Junho/2021

* Favor conferir todas
as medidas no local


PRANCHA:

17
25

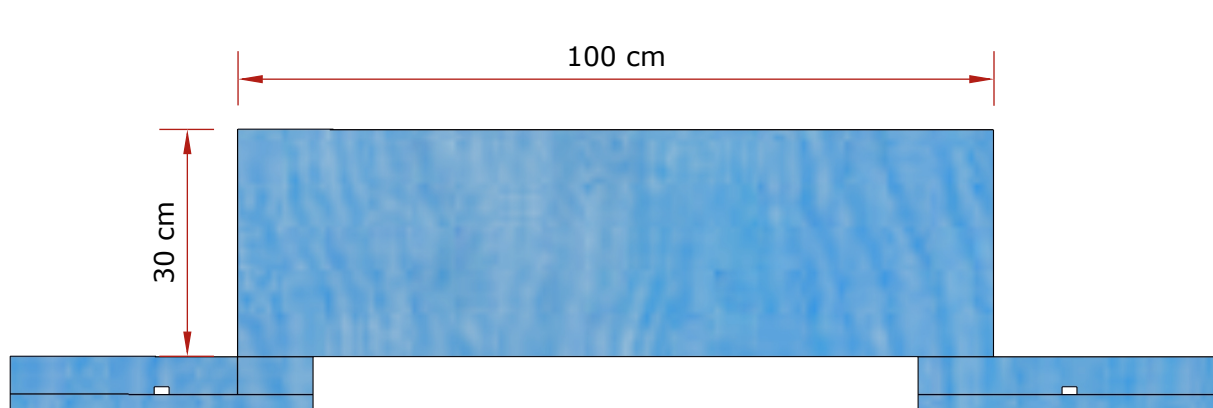


11 PLANTA BAIXA
ESCALA 1:10

Elev. 01

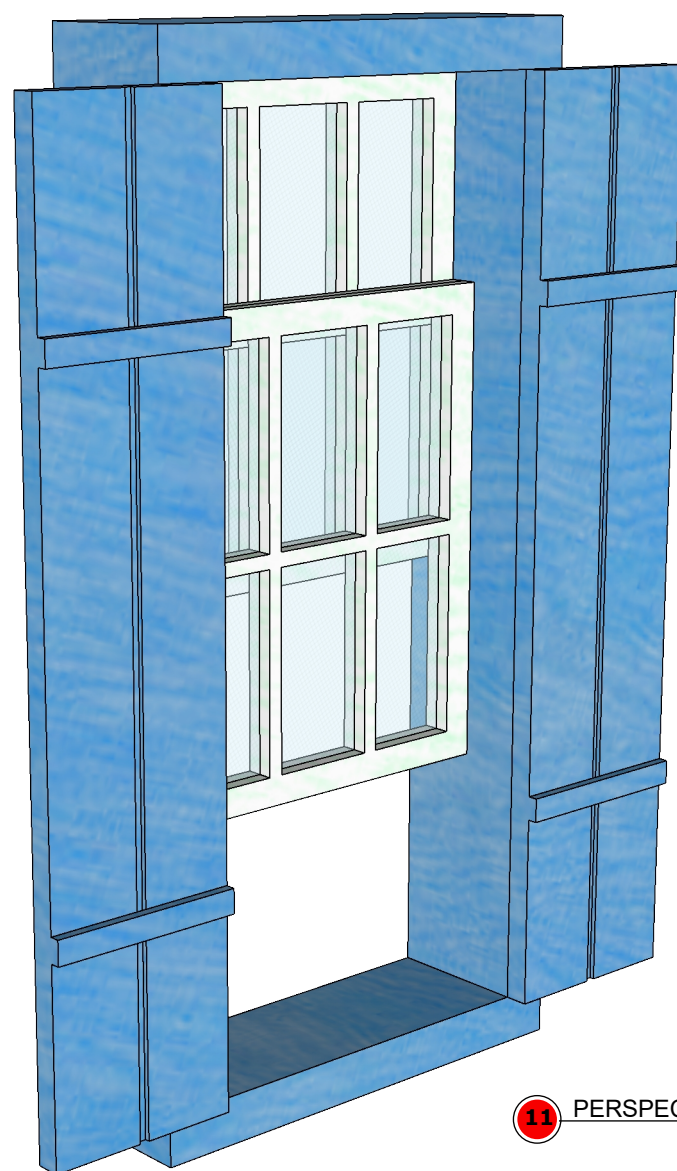

11 PERSPECTIVA

Folha em madeira
fixada na parede

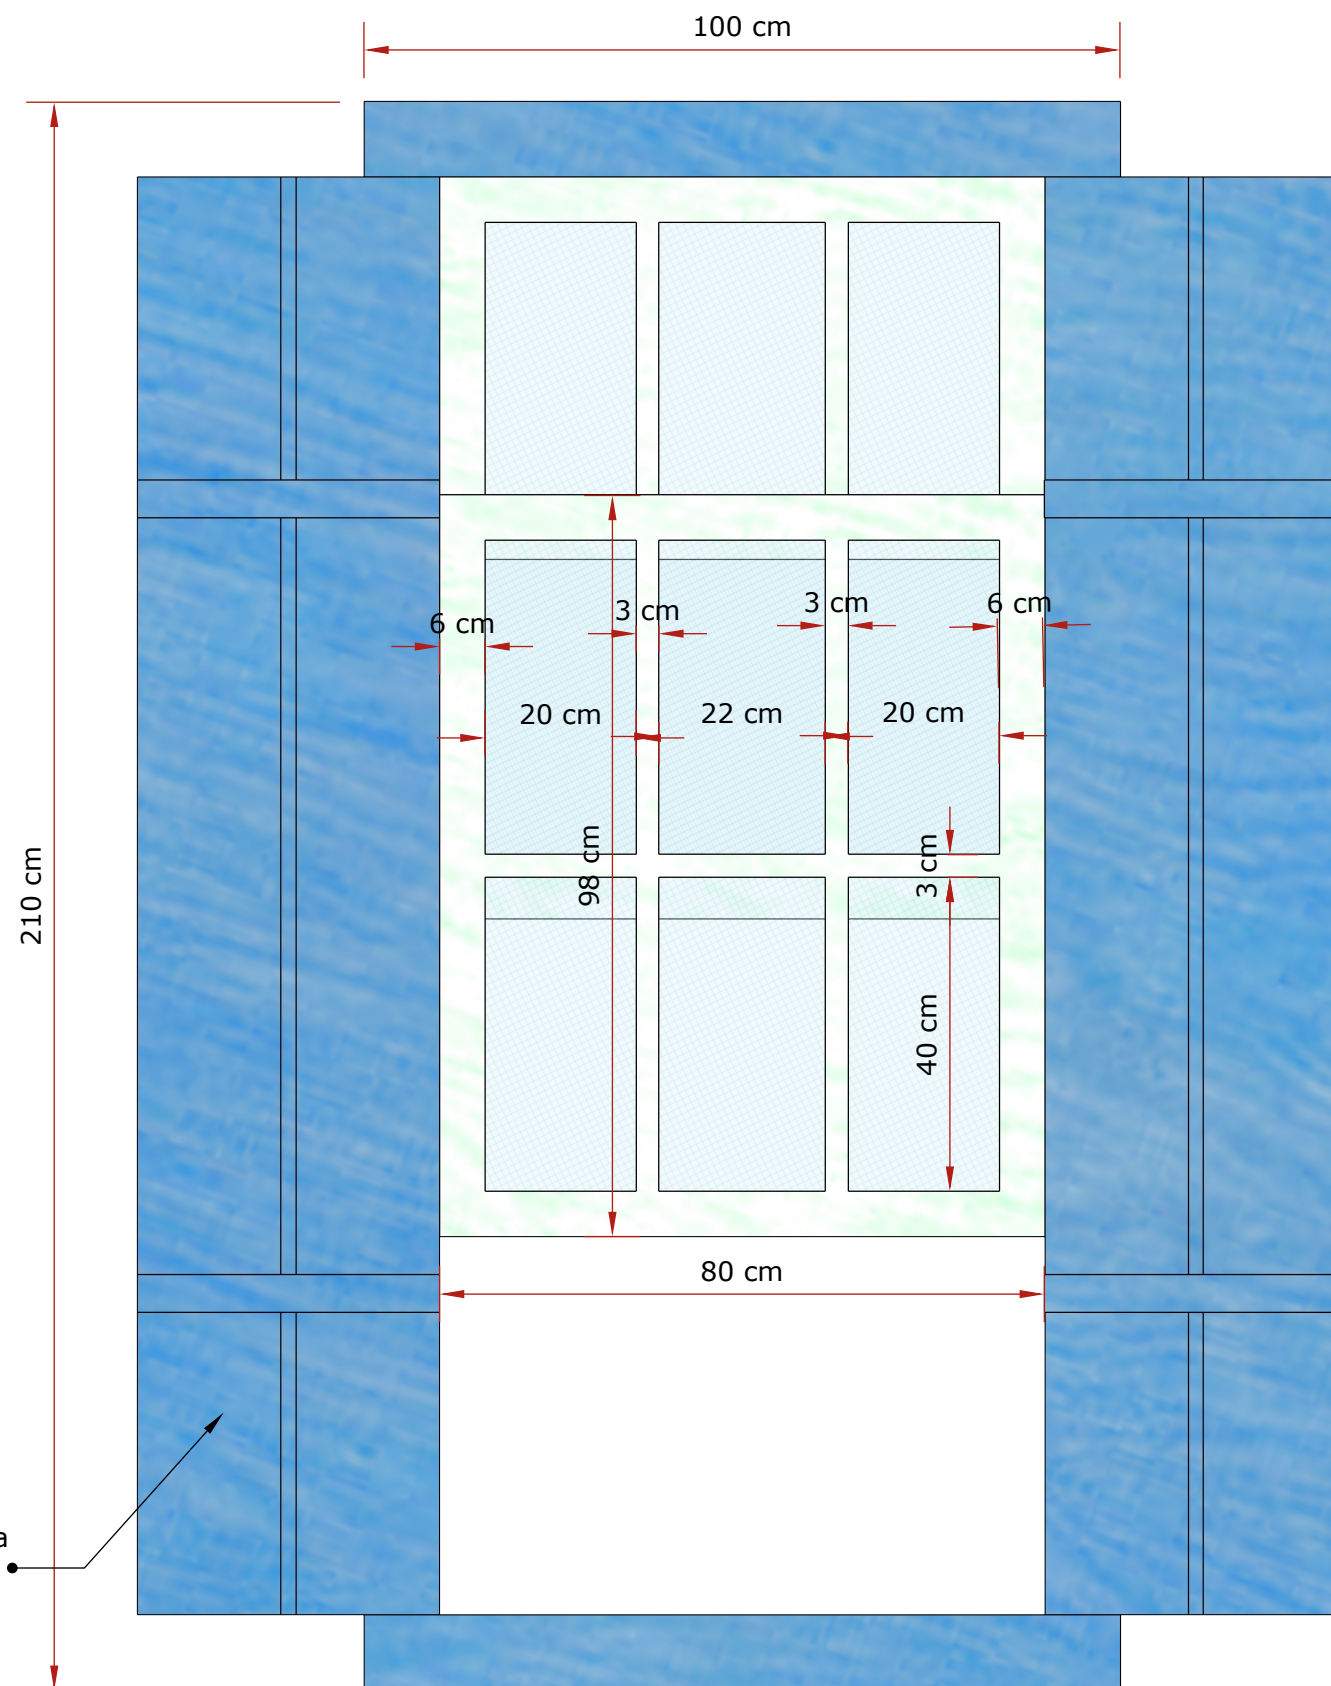

11 ELEVÇÃO 01
ESCALA 1:10



**PREFEITURA MUNICIPAL
DE LAGOA DA PRATA**

PROJETO:
Museu
CONTEÚDO:
Detalhamento

ENDEREÇO:
Lagoa da Prata
DATA:
Junho/2021

* Favor conferir todas
as medidas no local


PRANCHA:

**18
25**



• Luminária estilo Colonial de parede

 ELEVÇÃO 01
ESCALA 1:15

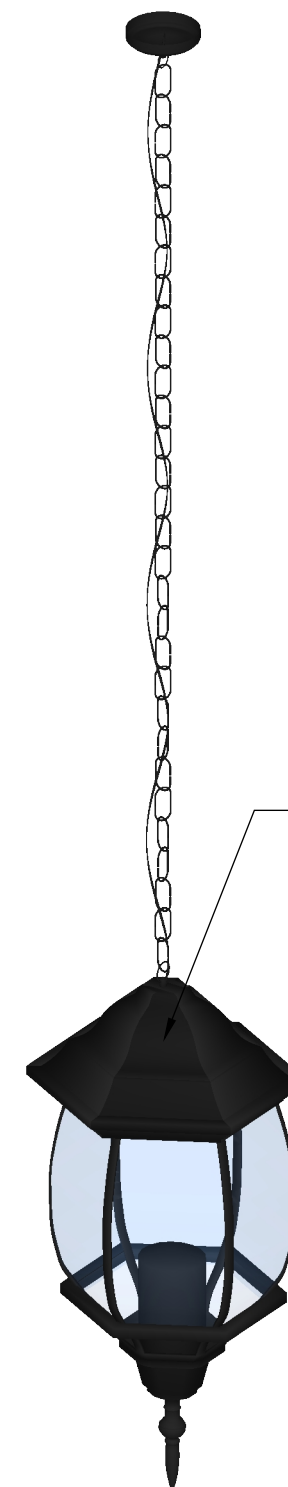

• Luminária estilo Colonial de teto

 PERSPECTIVA



**PREFEITURA MUNICIPAL
DE LAGOA DA PRATA**

PROJETO:

Museu

CONTEÚDO:

Detalhamento

ENDEREÇO:

Lagoa da Prata


DATA:

Junho/2021


PRANCHA:

*** Favor conferir todas
as medidas no local**

**19
25**

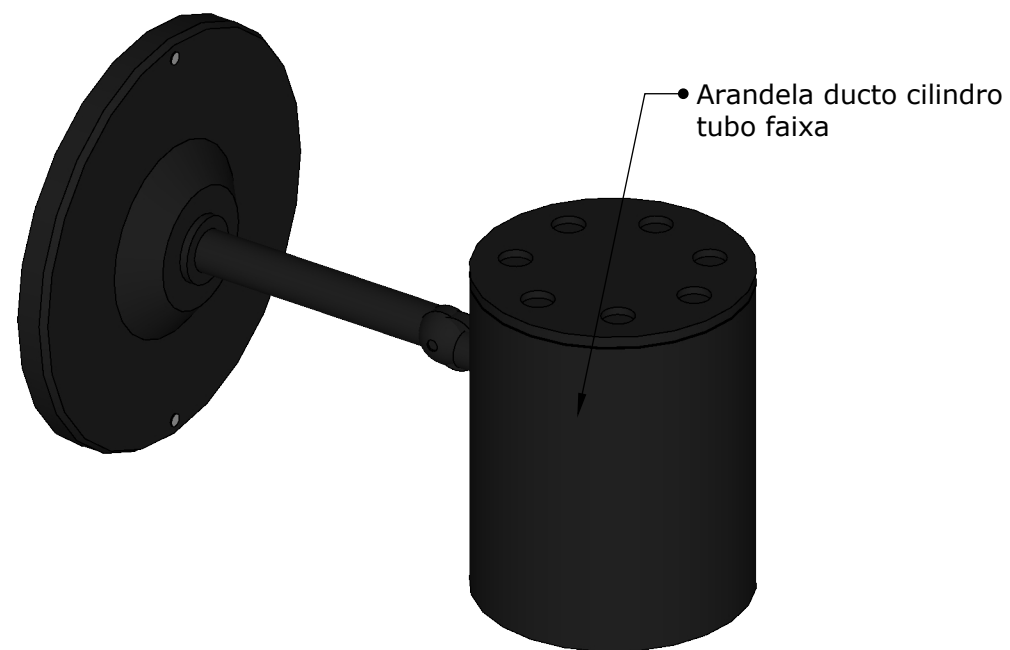

 ELEVÇÃO 01
ESCALA 1:15

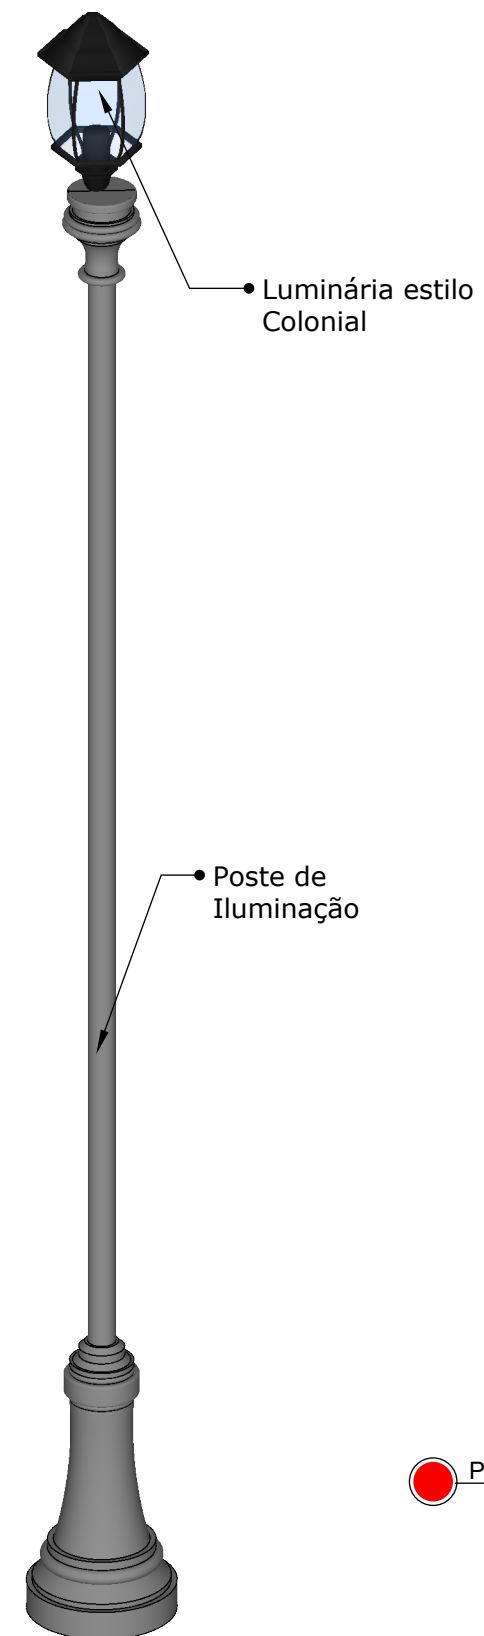

 PERSPECTIVA



**PREFEITURA MUNICIPAL
DE LAGOA DA PRATA**

PROJETO:
Museu
CONTEÚDO:
Detalhamento

ENDEREÇO:
Lagoa da Prata
DATA:
Junho/2021

*** Favor conferir todas
as medidas no local**

PRANCHA:

**20
25**



**PREFEITURA MUNICIPAL
DE LAGOA DA PRATA**

PROJETO:

Museu

CONTEÚDO:

Detalhamento

ENDEREÇO:

Lagoa da Prata

DATA:

Junho/2021

PRANCHA:

*** Favor conferir todas
as medidas no local**

**21
25**



**PREFEITURA MUNICIPAL
DE LAGOA DA PRATA**

PROJETO:

Museu

CONTEÚDO:

Detalhamento

ENDEREÇO:

Lagoa da Prata

DATA:

Junho/2021

PRANCHA:

*** Favor conferir todas
as medidas no local**

**22
25**



**PREFEITURA MUNICIPAL
DE LAGOA DA PRATA**

PROJETO:

Museu

CONTEÚDO:

Detalhamento

ENDEREÇO:

Lagoa da Prata

DATA:

Junho/2021

PRANCHA:

**23
25**

*** Favor conferir todas
as medidas no local**



**PREFEITURA MUNICIPAL
DE LAGOA DA PRATA**

PROJETO:

Museu

CONTEÚDO:

Detalhamento

ENDEREÇO:

Lagoa da Prata

DATA:

Junho/2021

PRANCHA:

**24
25**

*** Favor conferir todas
as medidas no local**



**PREFEITURA MUNICIPAL
DE LAGOA DA PRATA**

PROJETO:

Museu

CONTEÚDO:

Detalhamento

ENDEREÇO:

Lagoa da Prata

DATA:

Junho/2021

PRANCHA:

*** Favor conferir todas
as medidas no local**

**25
25**