



PONTO	COORDENADA NORTE (N)	COORDENADA LESTE (E)	DISTANCIA (m)	AZIMUTE
P1	7.784.351,73	447.666,48	-	-
P2	7.784.350,95	447.671,10	4,89	89°54'56"
P3	7.784.352,98	447.706,68	36,46	102°37'42"
P4	7.784.375,44	447.741,02	35,16	102°23'16"
P5	7.784.366,58	447.782,91	42,81	101°58'32"
P6	7.784.352,14	447.847,16	65,80	102°40'07"
P7	7.784.348,42	447.844,73	4,44	213°09'40"
P8	7.784.297,31	447.806,56	63,80	238°45'22"
P9	7.784.245,27	447.767,59	63,01	218°49'37"
P10	7.784.224,29	447.752,25	25,99	238°10'07"
P11	7.784.174,94	447.715,25	61,68	218°31'48"
P12	7.784.123,70	447.675,38	66,90	217°44'47"
P13	7.784.052,43	447.623,44	86,31	218°11'12"
P14	7.784.006,72	447.590,18	56,54	218°02'43"
P15	7.783.994,75	447.581,47	14,80	218°02'44"
P16	7.783.998,33	447.565,70	16,17	282°48'31"
P17	7.783.996,38	447.560,24	5,46	279°28'47"
P18	7.784.001,71	447.543,52	16,68	281°32'06"
P19	7.784.003,99	447.531,21	12,91	280°11'28"
P20	7.784.005,41	447.522,99	8,33	279°48'48"
P21	7.784.006,09	447.513,40	6,62	274°05'01"
P22	7.784.007,22	447.500,39	13,08	274°54'01"
P23	7.784.008,12	447.488,87	11,55	274°28'22"
P24	7.784.009,09	447.478,32	10,58	275°17'50"
P25	7.784.013,01	447.470,06	8,15	295°21'41"
P26	7.784.022,86	447.460,43	13,77	315°39'22"
P27	7.784.029,26	447.463,75	3,20	27°24'48"
P28	7.784.044,96	447.471,81	17,67	27°09'54"
P29	7.784.156,16	447.533,69	127,34	29°06'05"
P30	7.784.202,14	447.559,15	52,58	28°57'53"
P31	7.784.209,36	447.563,25	8,30	29°27'33"
P32	7.784.256,20	447.589,89	53,89	29°23'32"
P33	7.784.343,39	447.639,12	105,12	29°28'39"
P34	7.784.384,89	447.662,75	42,26	29°28'22"
P1	7.784.351,73	447.666,48	1,79	28°33'42"

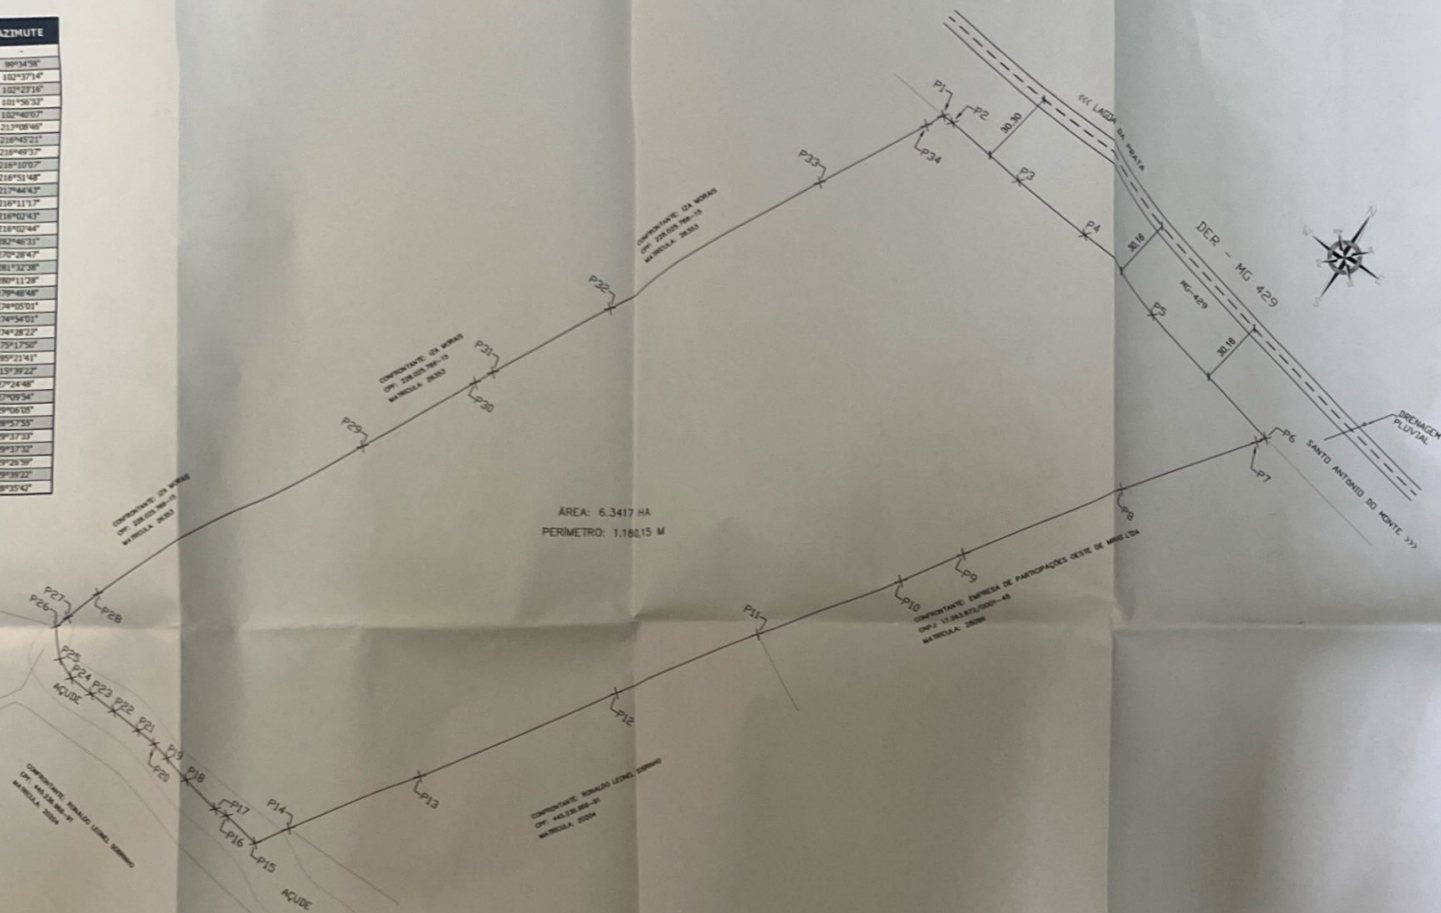

CRIOQUÍ DE LOCALIZAÇÃO - SATÉLITE
CIDADE DE LAGOA DA PRATA - MG

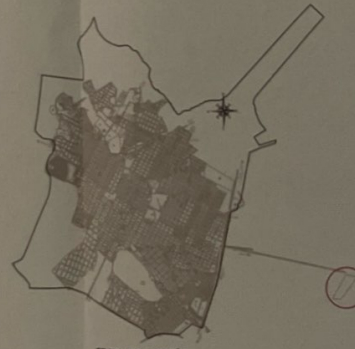

CRIOQUÍ DE SITUAÇÃO
CIDADE DE LAGOA DA PRATA - MG

LEVANTAMENTO PLANIMÉTRICO CADASTRAL INCLUSÃO EM PERÍMETRO URBANO			
IMÓVEL: PROPRIEDADE RURAL, SITUADA NA FAZENDA DO RETIRO		ESTADO: MG	
MUNICÍPIO: LAGOA DA PRATA			
MATRÍCULA: 3081 - LUIZ S. RO - CRI DE LAGOA DA PRATA		PERÍMETRO (m): 1.180,15 m	
ÁREA TOTAL (m²): 6.3417 hectares			
DATA: 2023/04/04			
RESPONSÁVEL TÉCNICO PELO PROJETO			
MARCUS VINÍCIUS DE OLIVEIRA BATISTA - CREA-MG 202.674/D			
PROPRIETÁRIO (R):			
LIMAK ECO VILAGE EMPREENDIMENTO MOB. SPE LTDA - CNPJ: 53.965.967/0001-90			
TÍTULO	INCISÃO DE GLEBA NO PERÍMETRO URBANO	ZONA	RESIDENCIAL
DETALHE	Levantamento cadastral georreferenciado e criação de lotação	ESCALA	1/1000
Nº DO DESENHO	ARQUIVO	Nº DO PROCESSO	LAGOA DA PRATA, de
ILUMINAÇÃO FORNECIDA		FISCAL	